
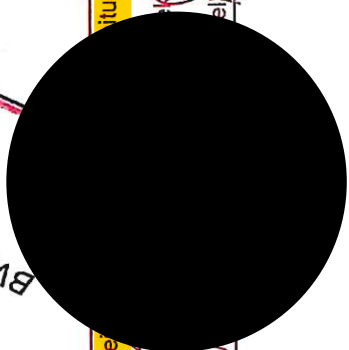


47

Landkreis : Lörrach
 Gemeinde : Rheinfelden
 Gemarkung : Rheinfelden


Lageplan

zeichn. Teil § 4 LBOWVO
 M 1:500

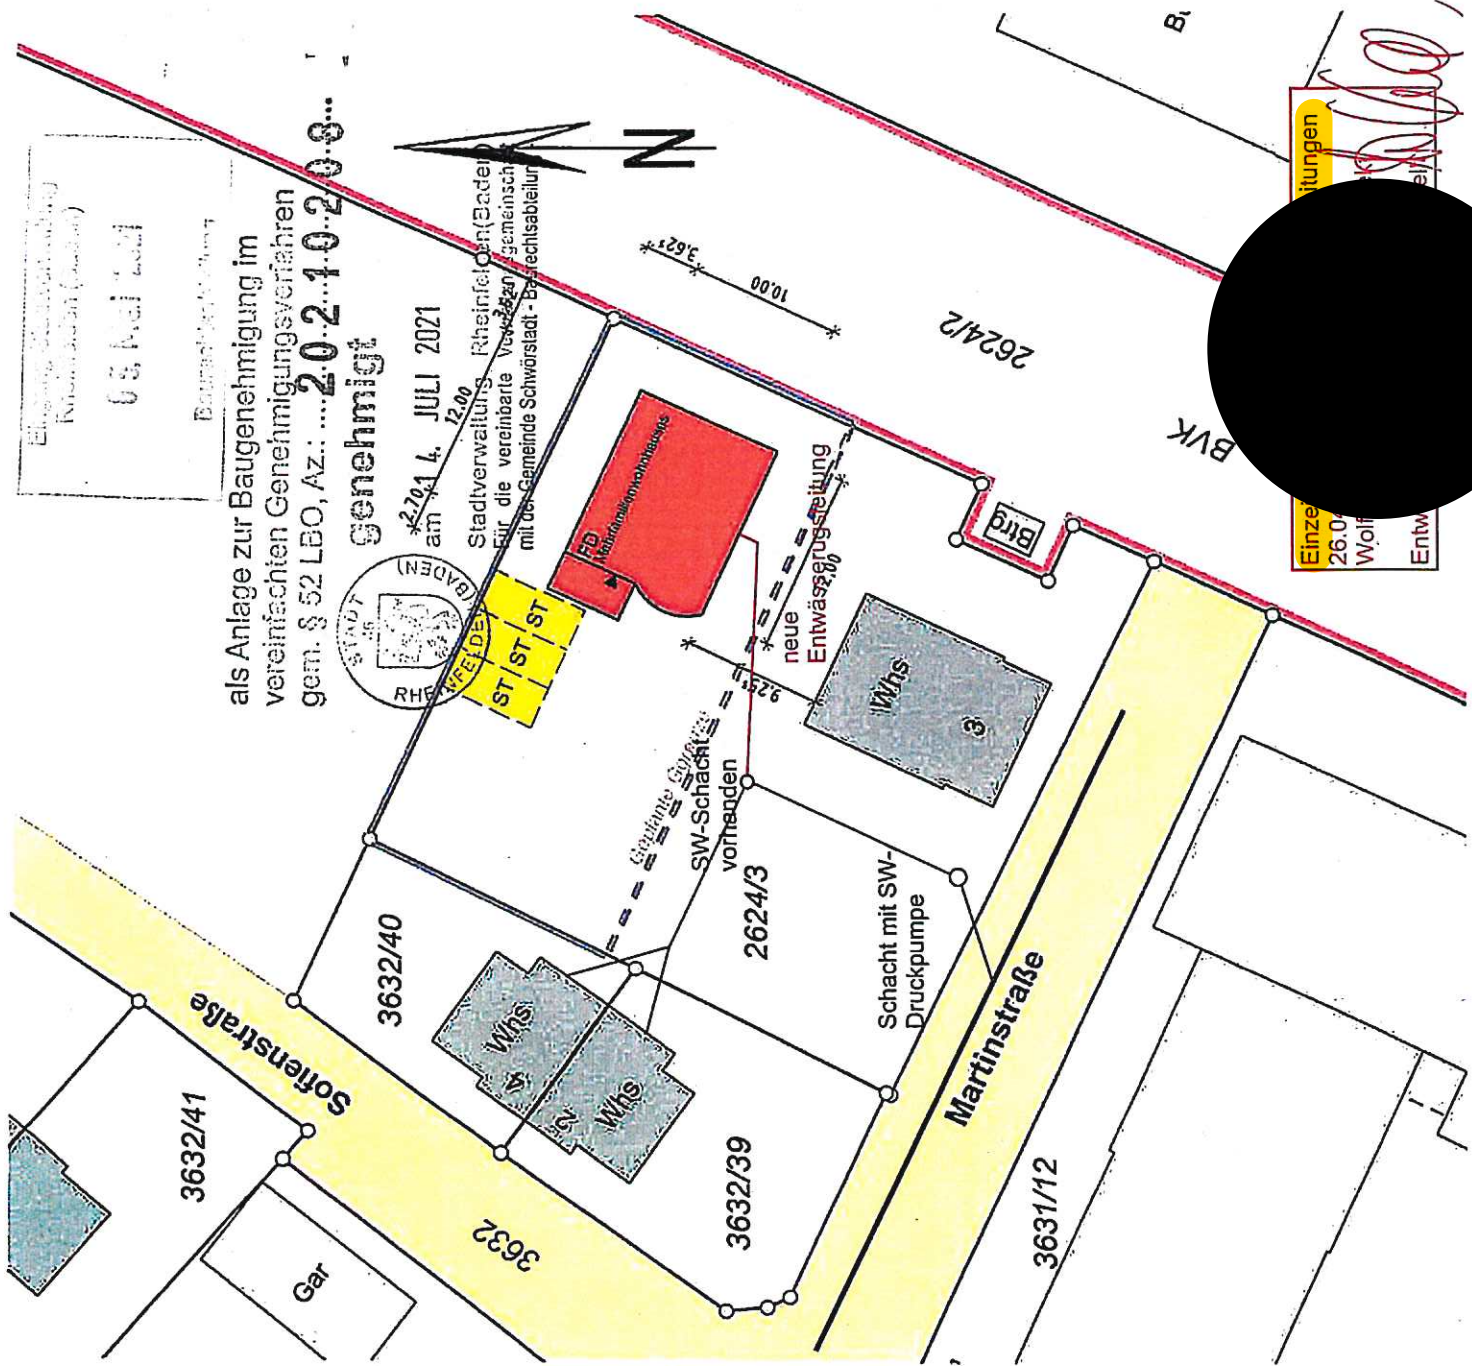


SÜD - WEST

FSKNr. 2624/3
GGrenze
FSKNr. 2624/1

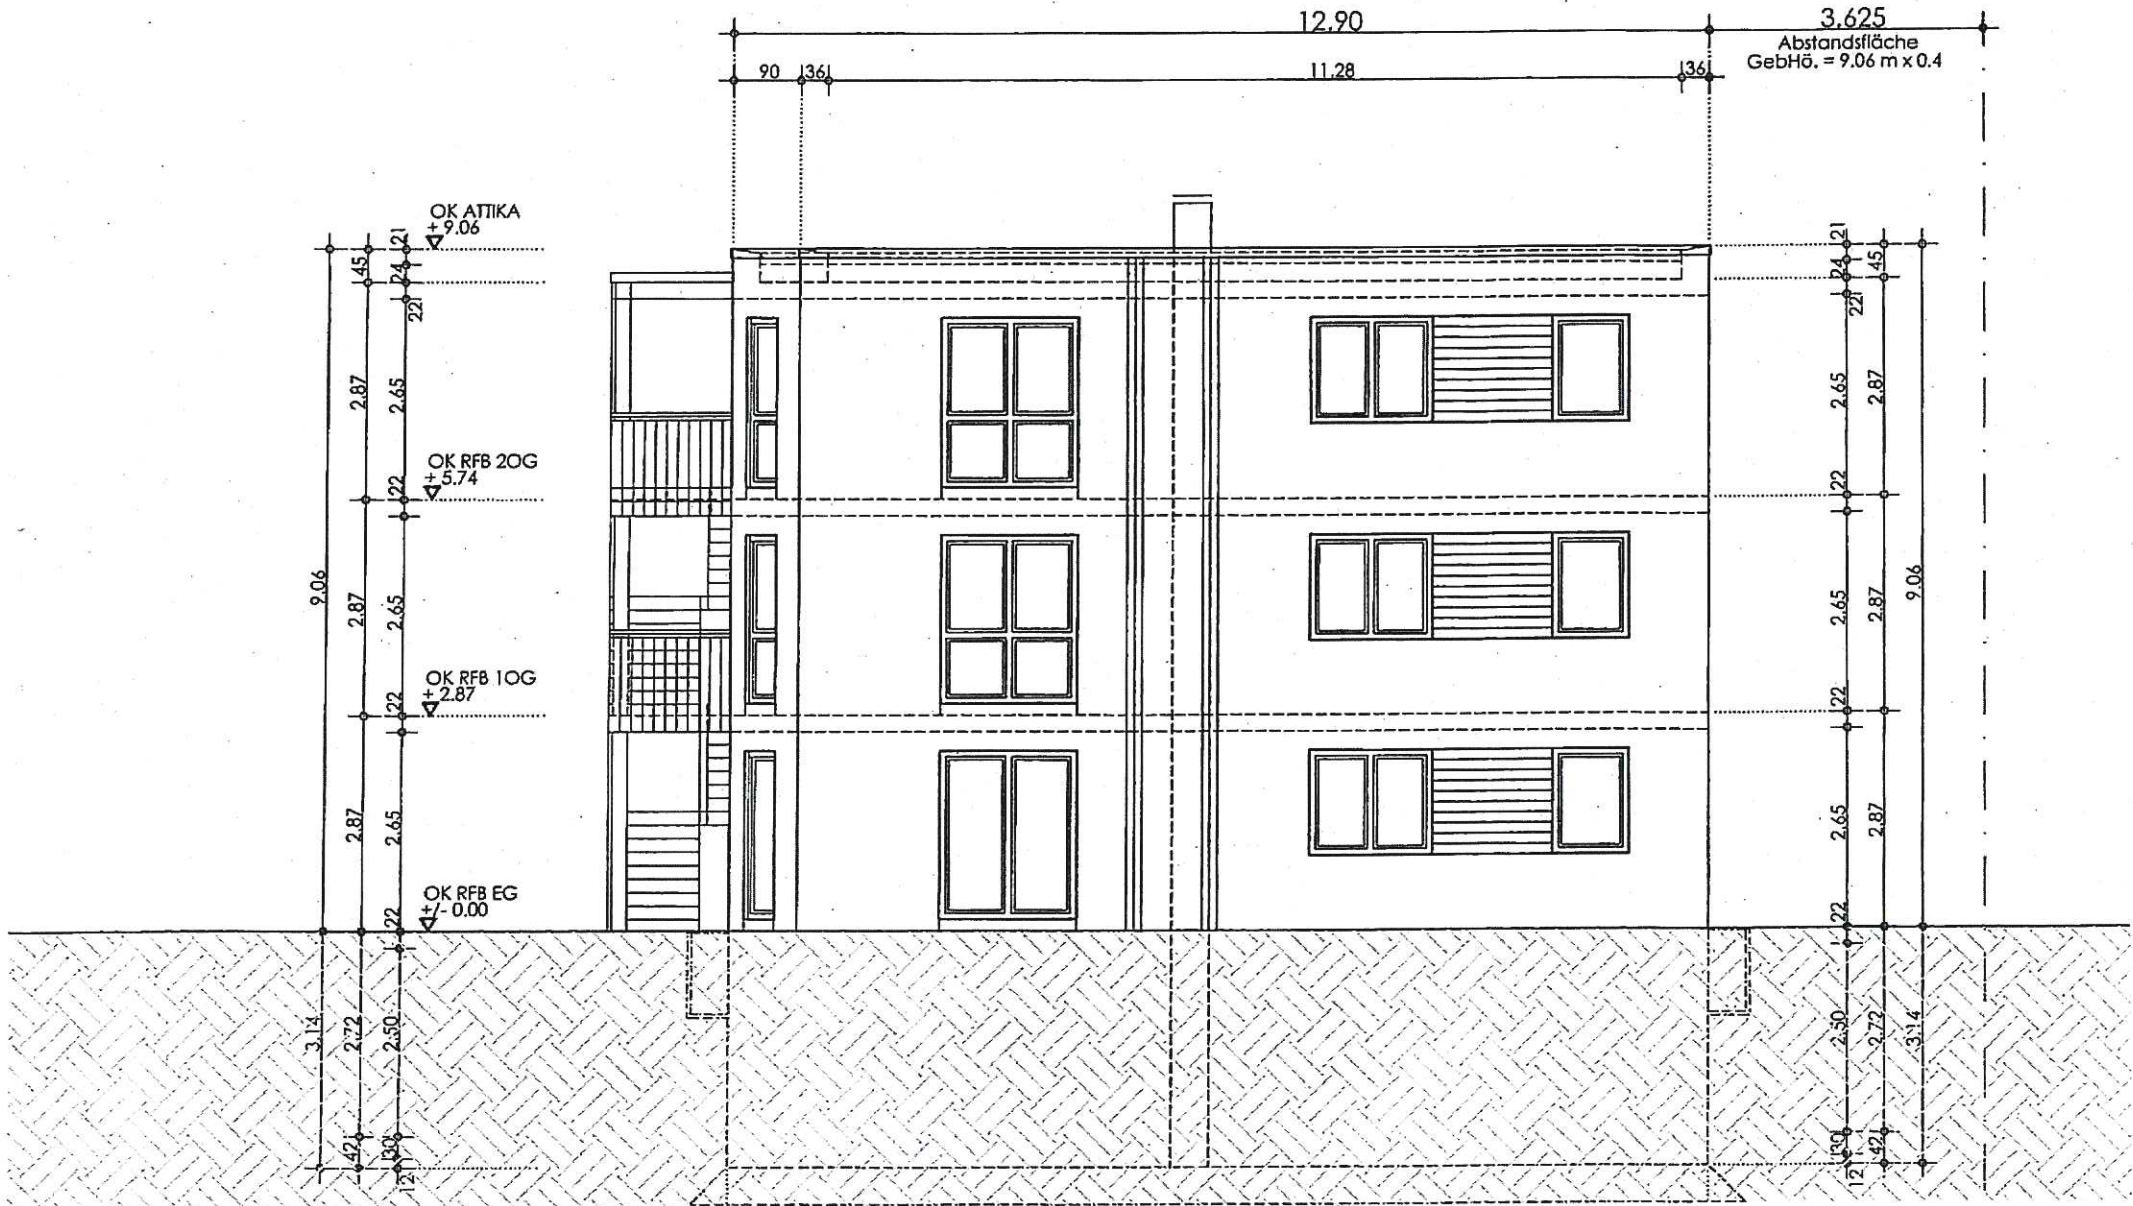

geplante GGrenze

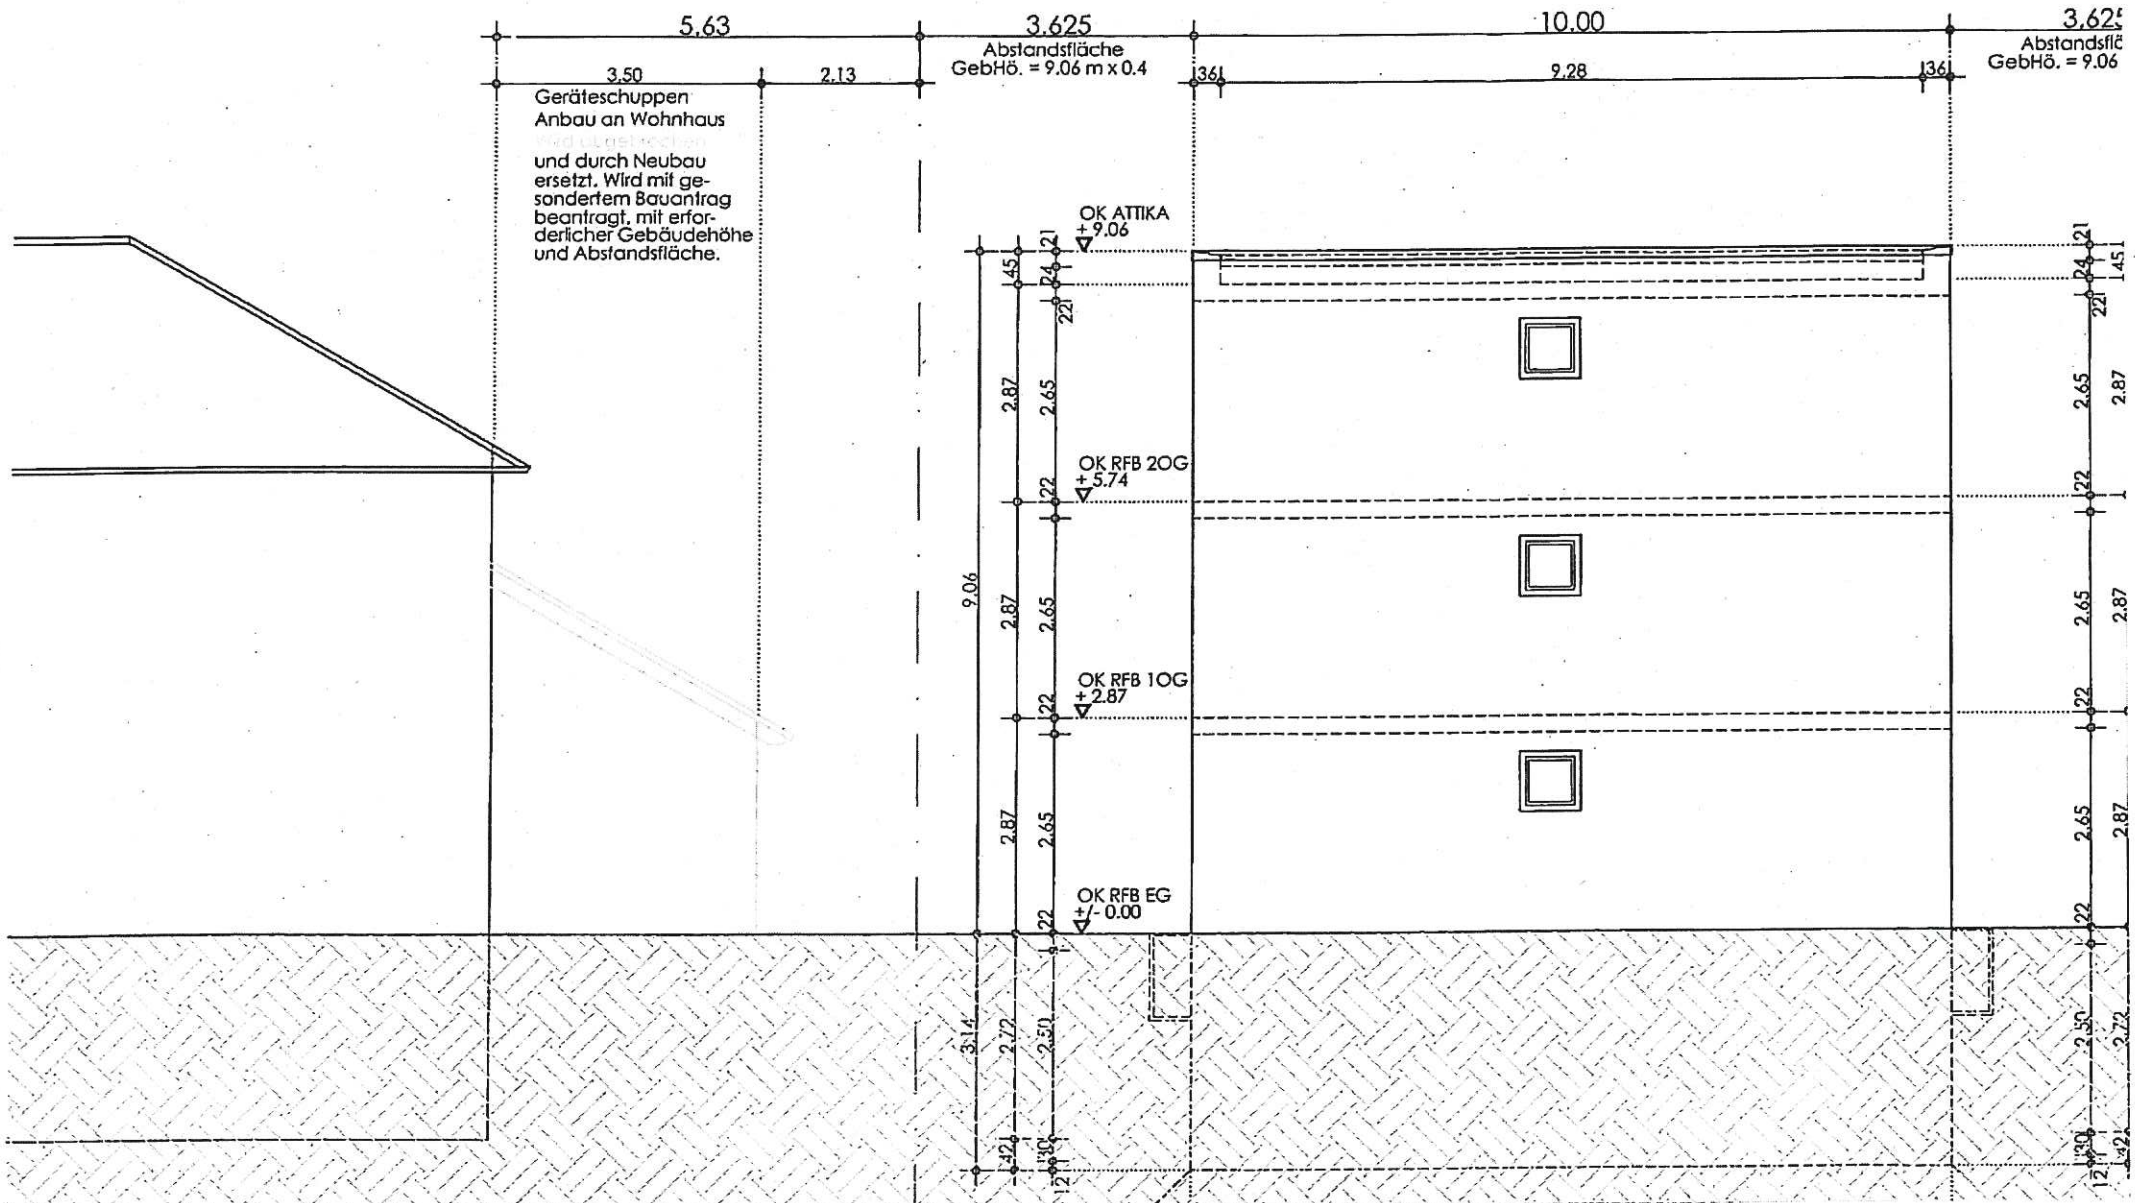

Nord - Ost

FISikNr. 2624/1
GGrenze
FISikNr. 2624/3

