[redacted]

Darstellung entspricht dem Liegenschaftskataster, Abweichungen gegenüber dem Grundbuch sind möglich.

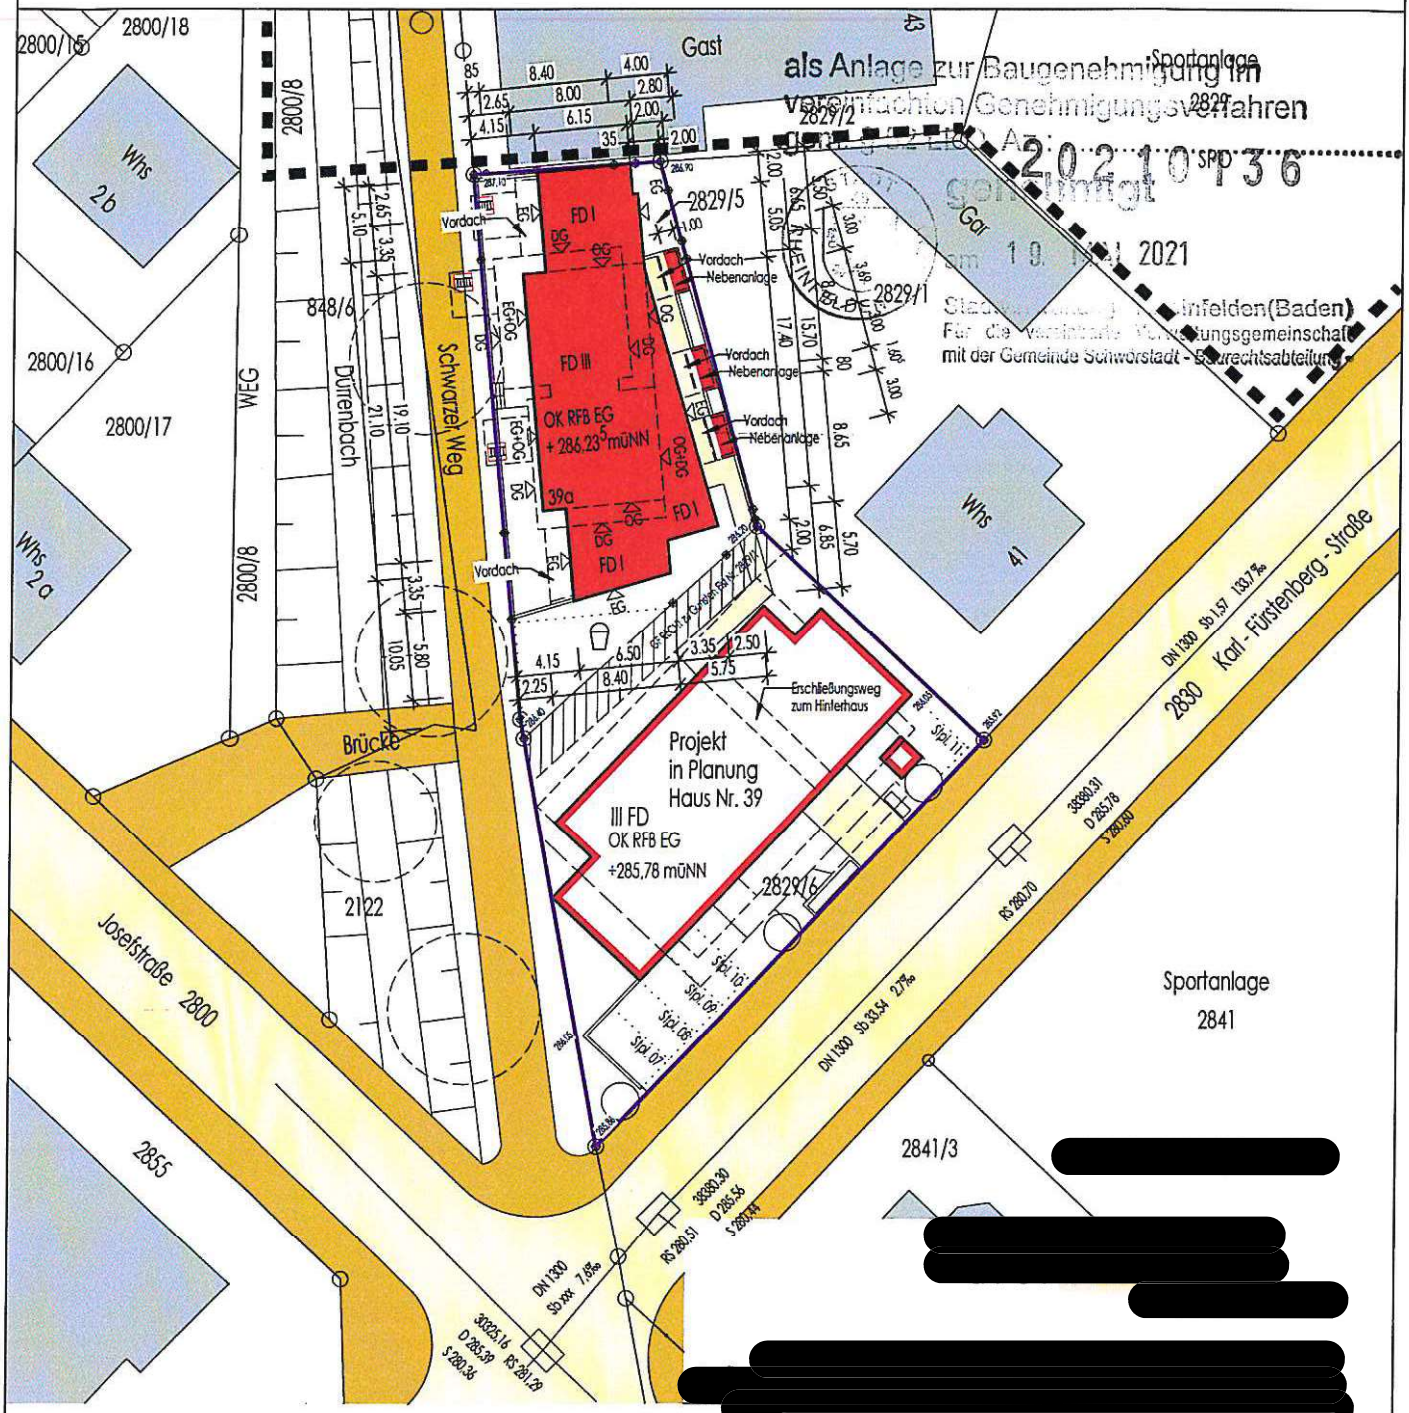

ANTRAG auf B A U G E N E H M I G U N G [redacted]

01.00 LAGEPLAN MST 1 : 500