
69

als Anlage zur Baugenehmigung im vereinfachten Genehmigungsverfahren gem. § 52 LBO, Az.: 20210377

Genehmigt

am 22. JULI 2021

Stadtverwaltung Rheinfelden(Baden)
Für die vereinbarte Verwaltungsgemeinschaft
mit der Gemeinde Schwörstadt - Baurechtsabteilung -

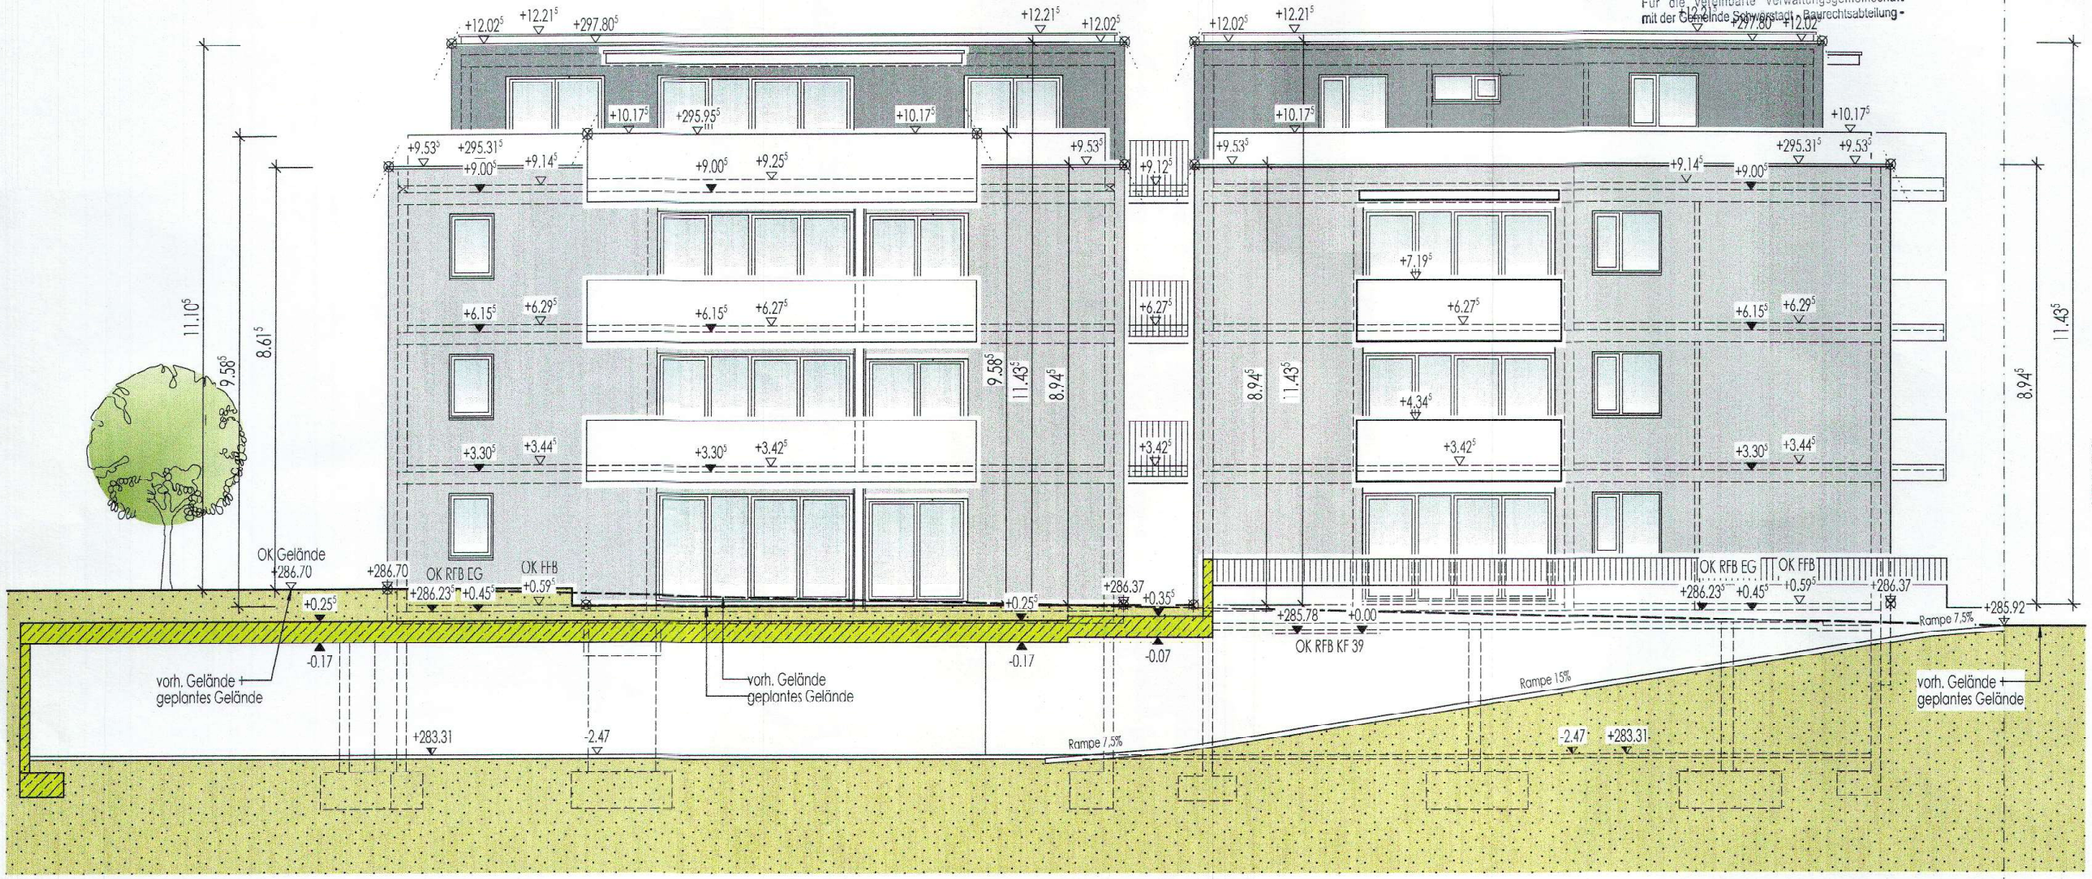

[redacted]

ANTRAG auf BAUGENEHMIGUNG

[redacted]

11.00 ANSICHT SÜD MST 1 : 100

[redacted]