


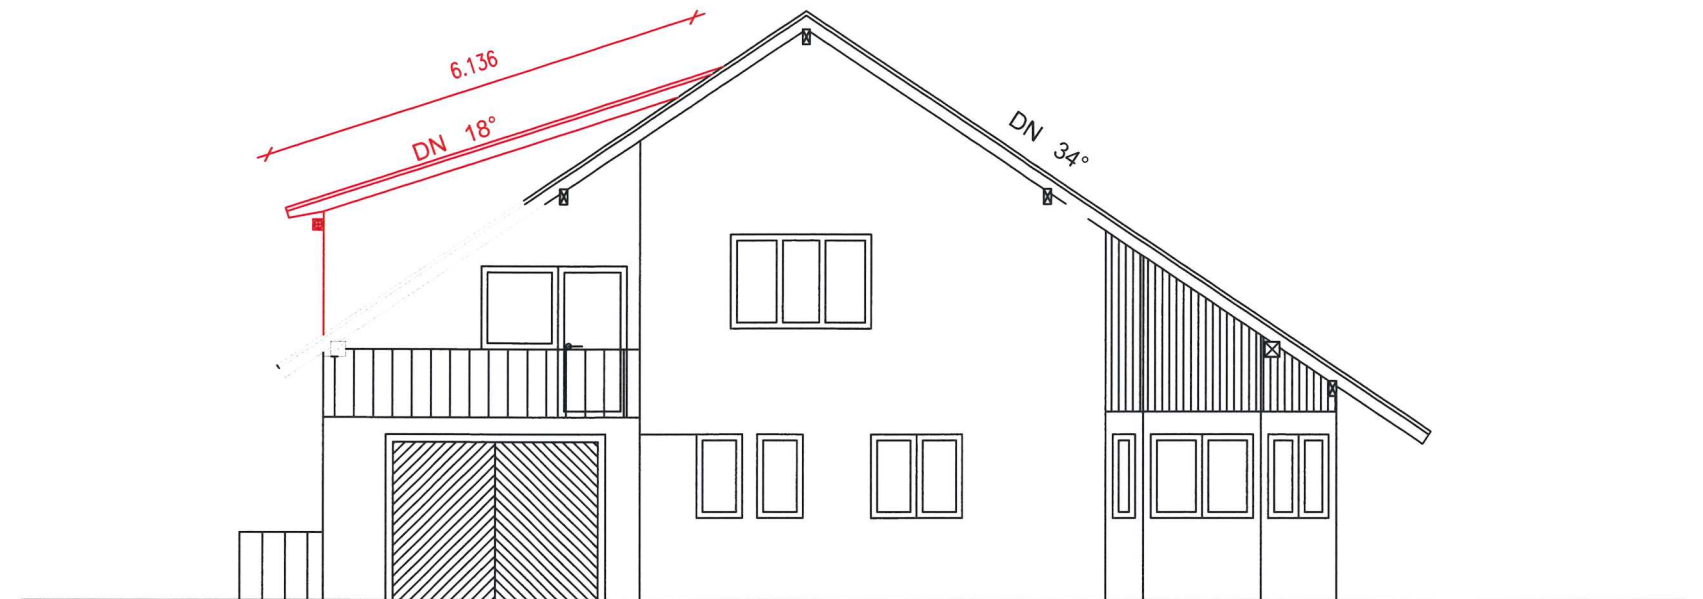

Westansicht



Nordansicht