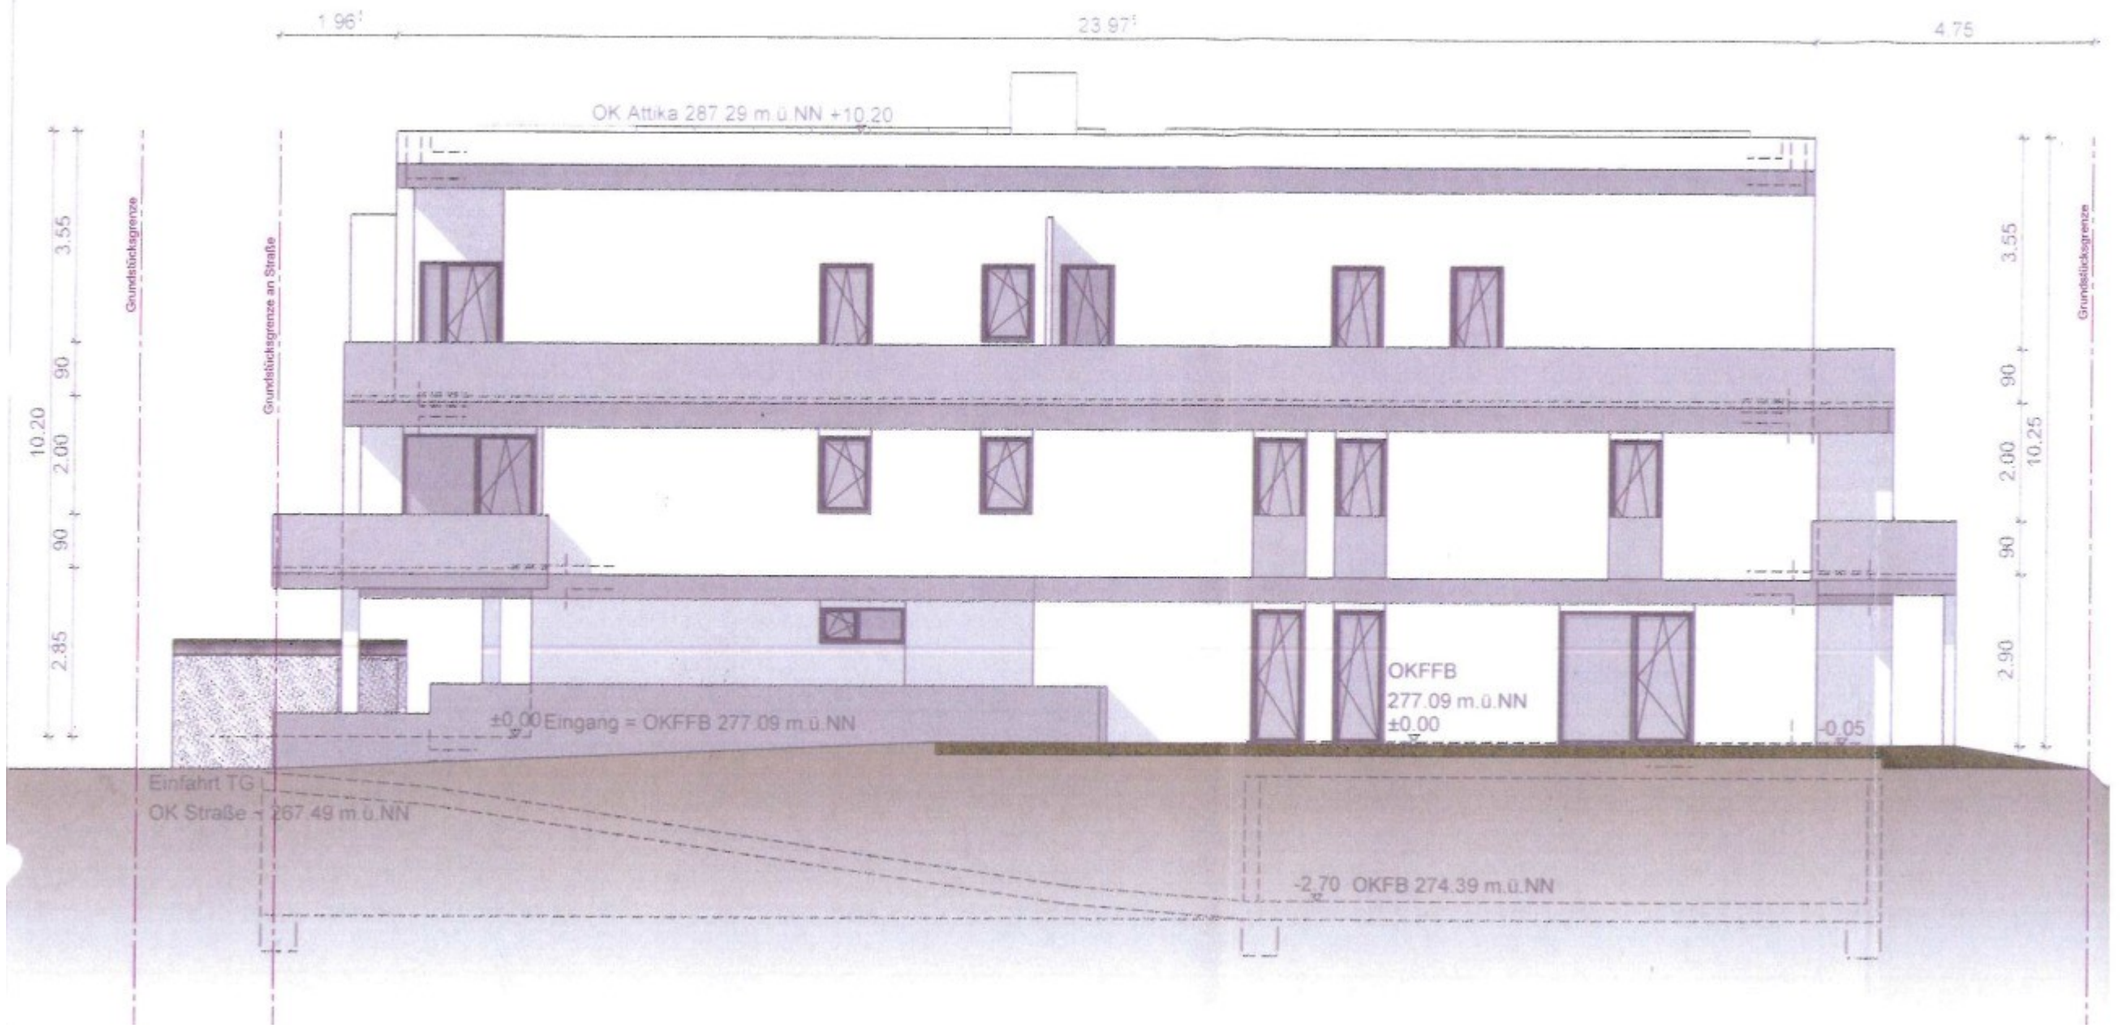
1.96
23.97
4.75
OK Attika 287.29 m.ü.NN +10.20
Grundstücksgrenze an Straße
Grundstücksgrenze
10.20
2.00
.90
2.85
3.55
.90
2.00
10.25
.90
2.90
3.55
Grundstücksgrenze
OKFFB
277.09 m.ü.NN
±0.00
-0.05
±0.00 Eingang = OKFFB 277.09 m.ü.NN
Einfahrt TG
OK Straße ~ 267.49 m.ü.NN
-2.70 OKFB 274.39 m.ü.NN