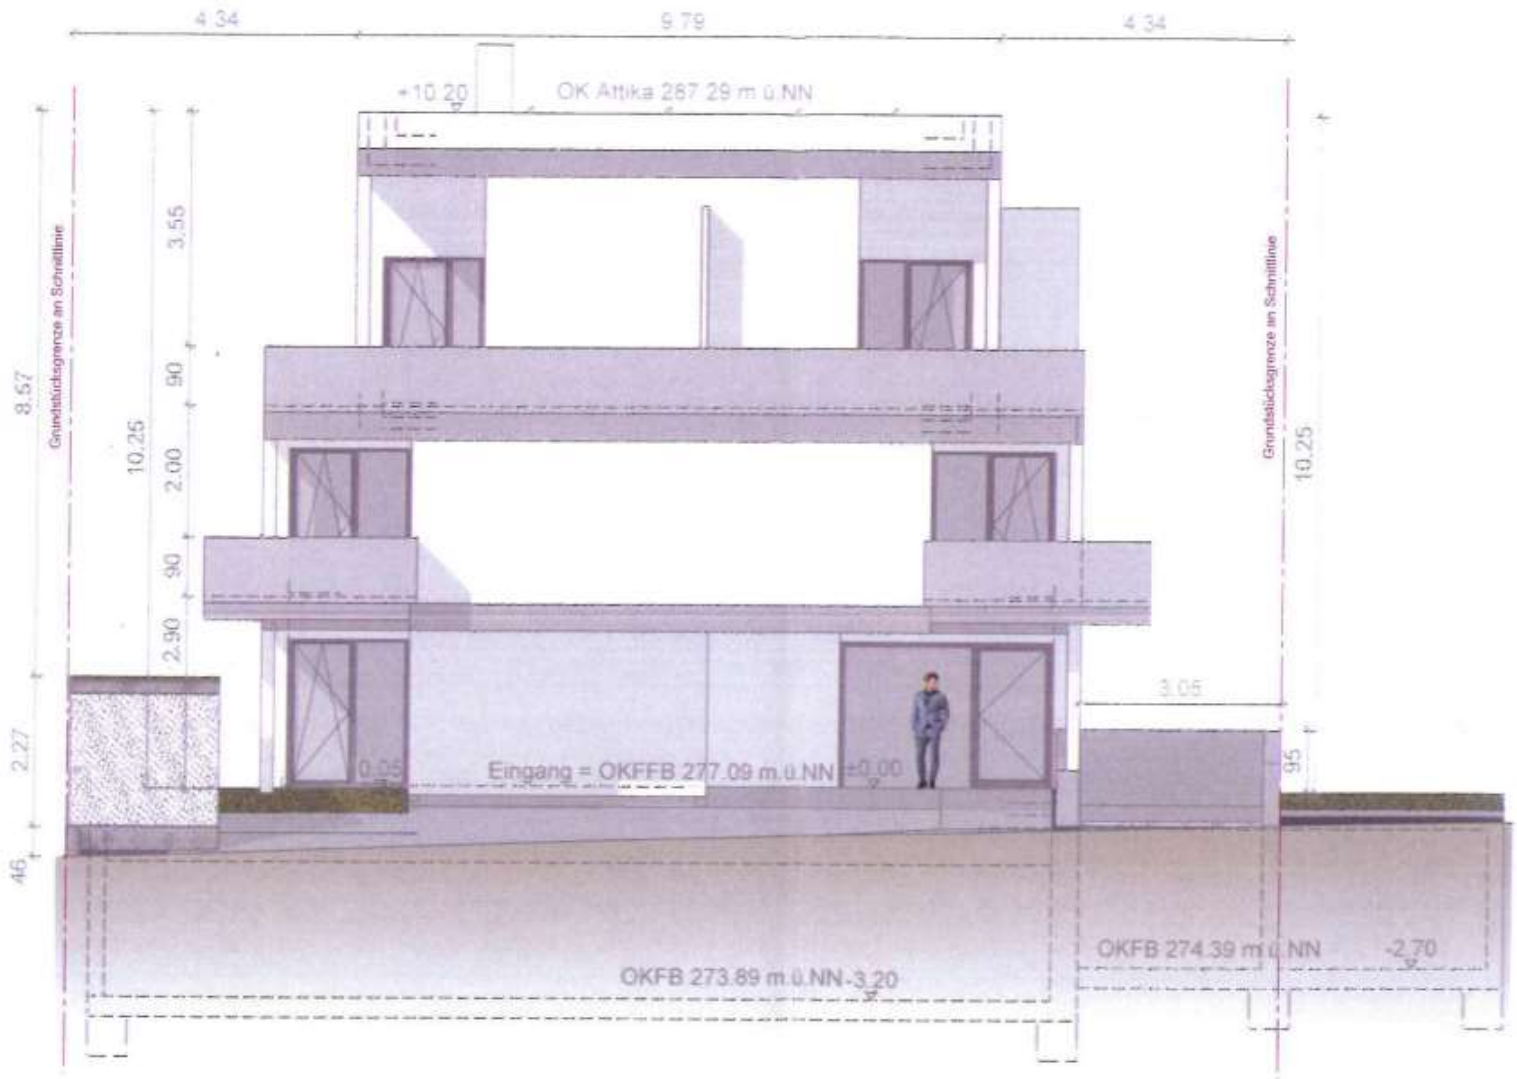
4.34
9.79
4.34
+10.20
OK Attika 287.29 m ü.NN
Grundstücksgrenze am Schnittlinie
Grundstücksgrenze am Schnittlinie
8.57
10.25
3.55
90
2.00
90
2.90
10.25
2.27
46
3.05
95
0.05
Eingang = OKFFB 277.09 m ü.NN ±0.00
OKFB 273.89 m ü.NN -3.20
OKFB 274.39 m ü.NN
-2.70