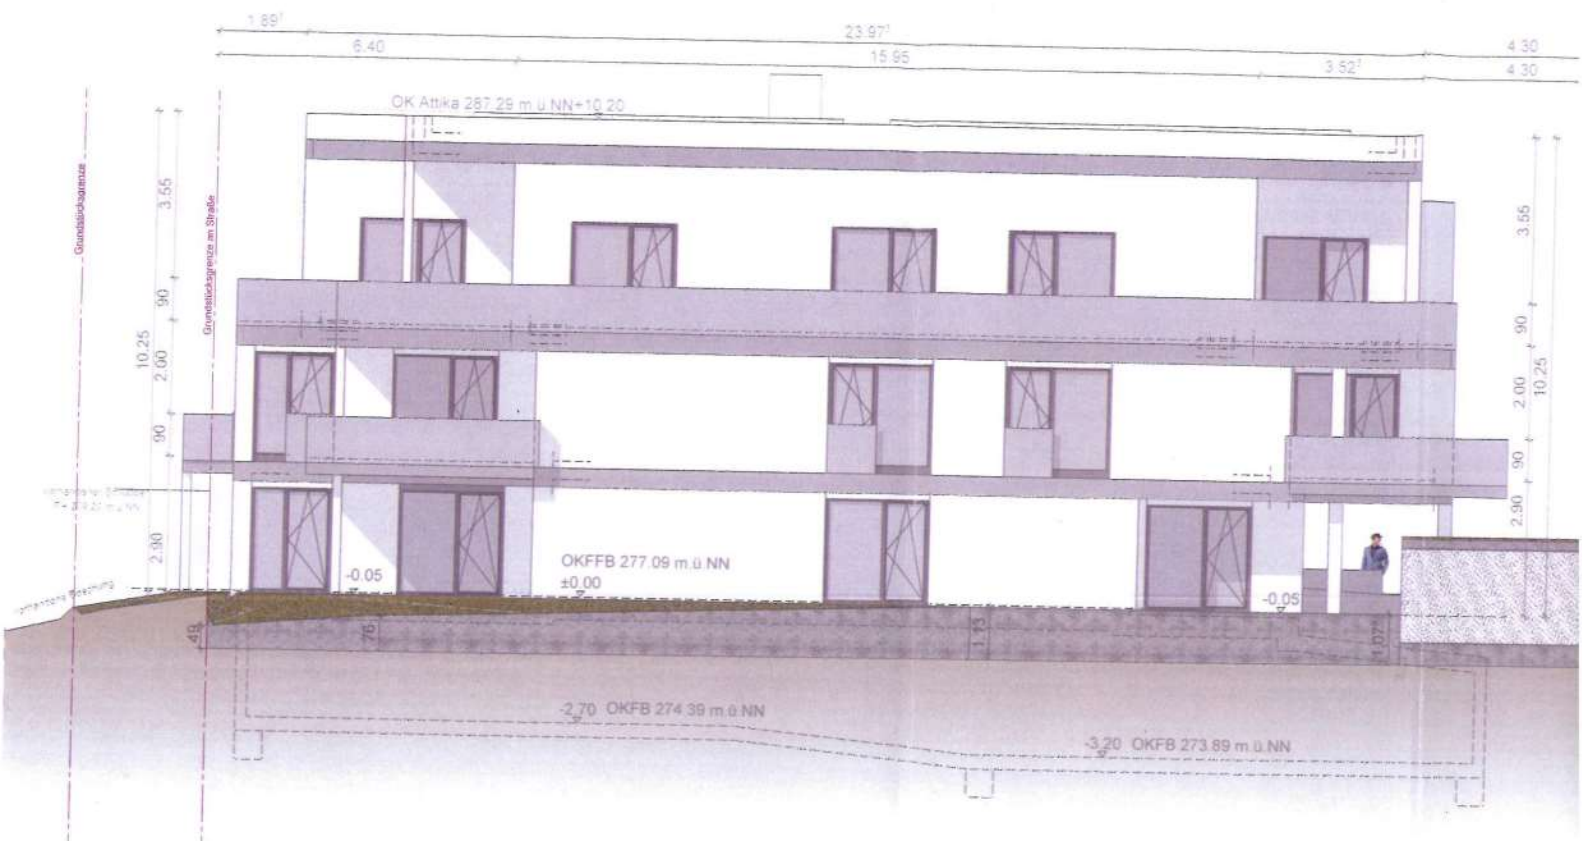
1.89
6.40
23.97
15.95
3.52
4.30
4.30
OK Attika 287.29 m ü.NN+10.20
Grundstücksgrenze
Grundstücksgrenze am Straße
10.25
2.60
90
3.55
2.80
-0.05
OKFFB 277.09 m ü.NN
±0.00
-0.05
-2.70 OKFB 274.39 m ü.NN
-3.20 OKFB 273.89 m ü.NN