


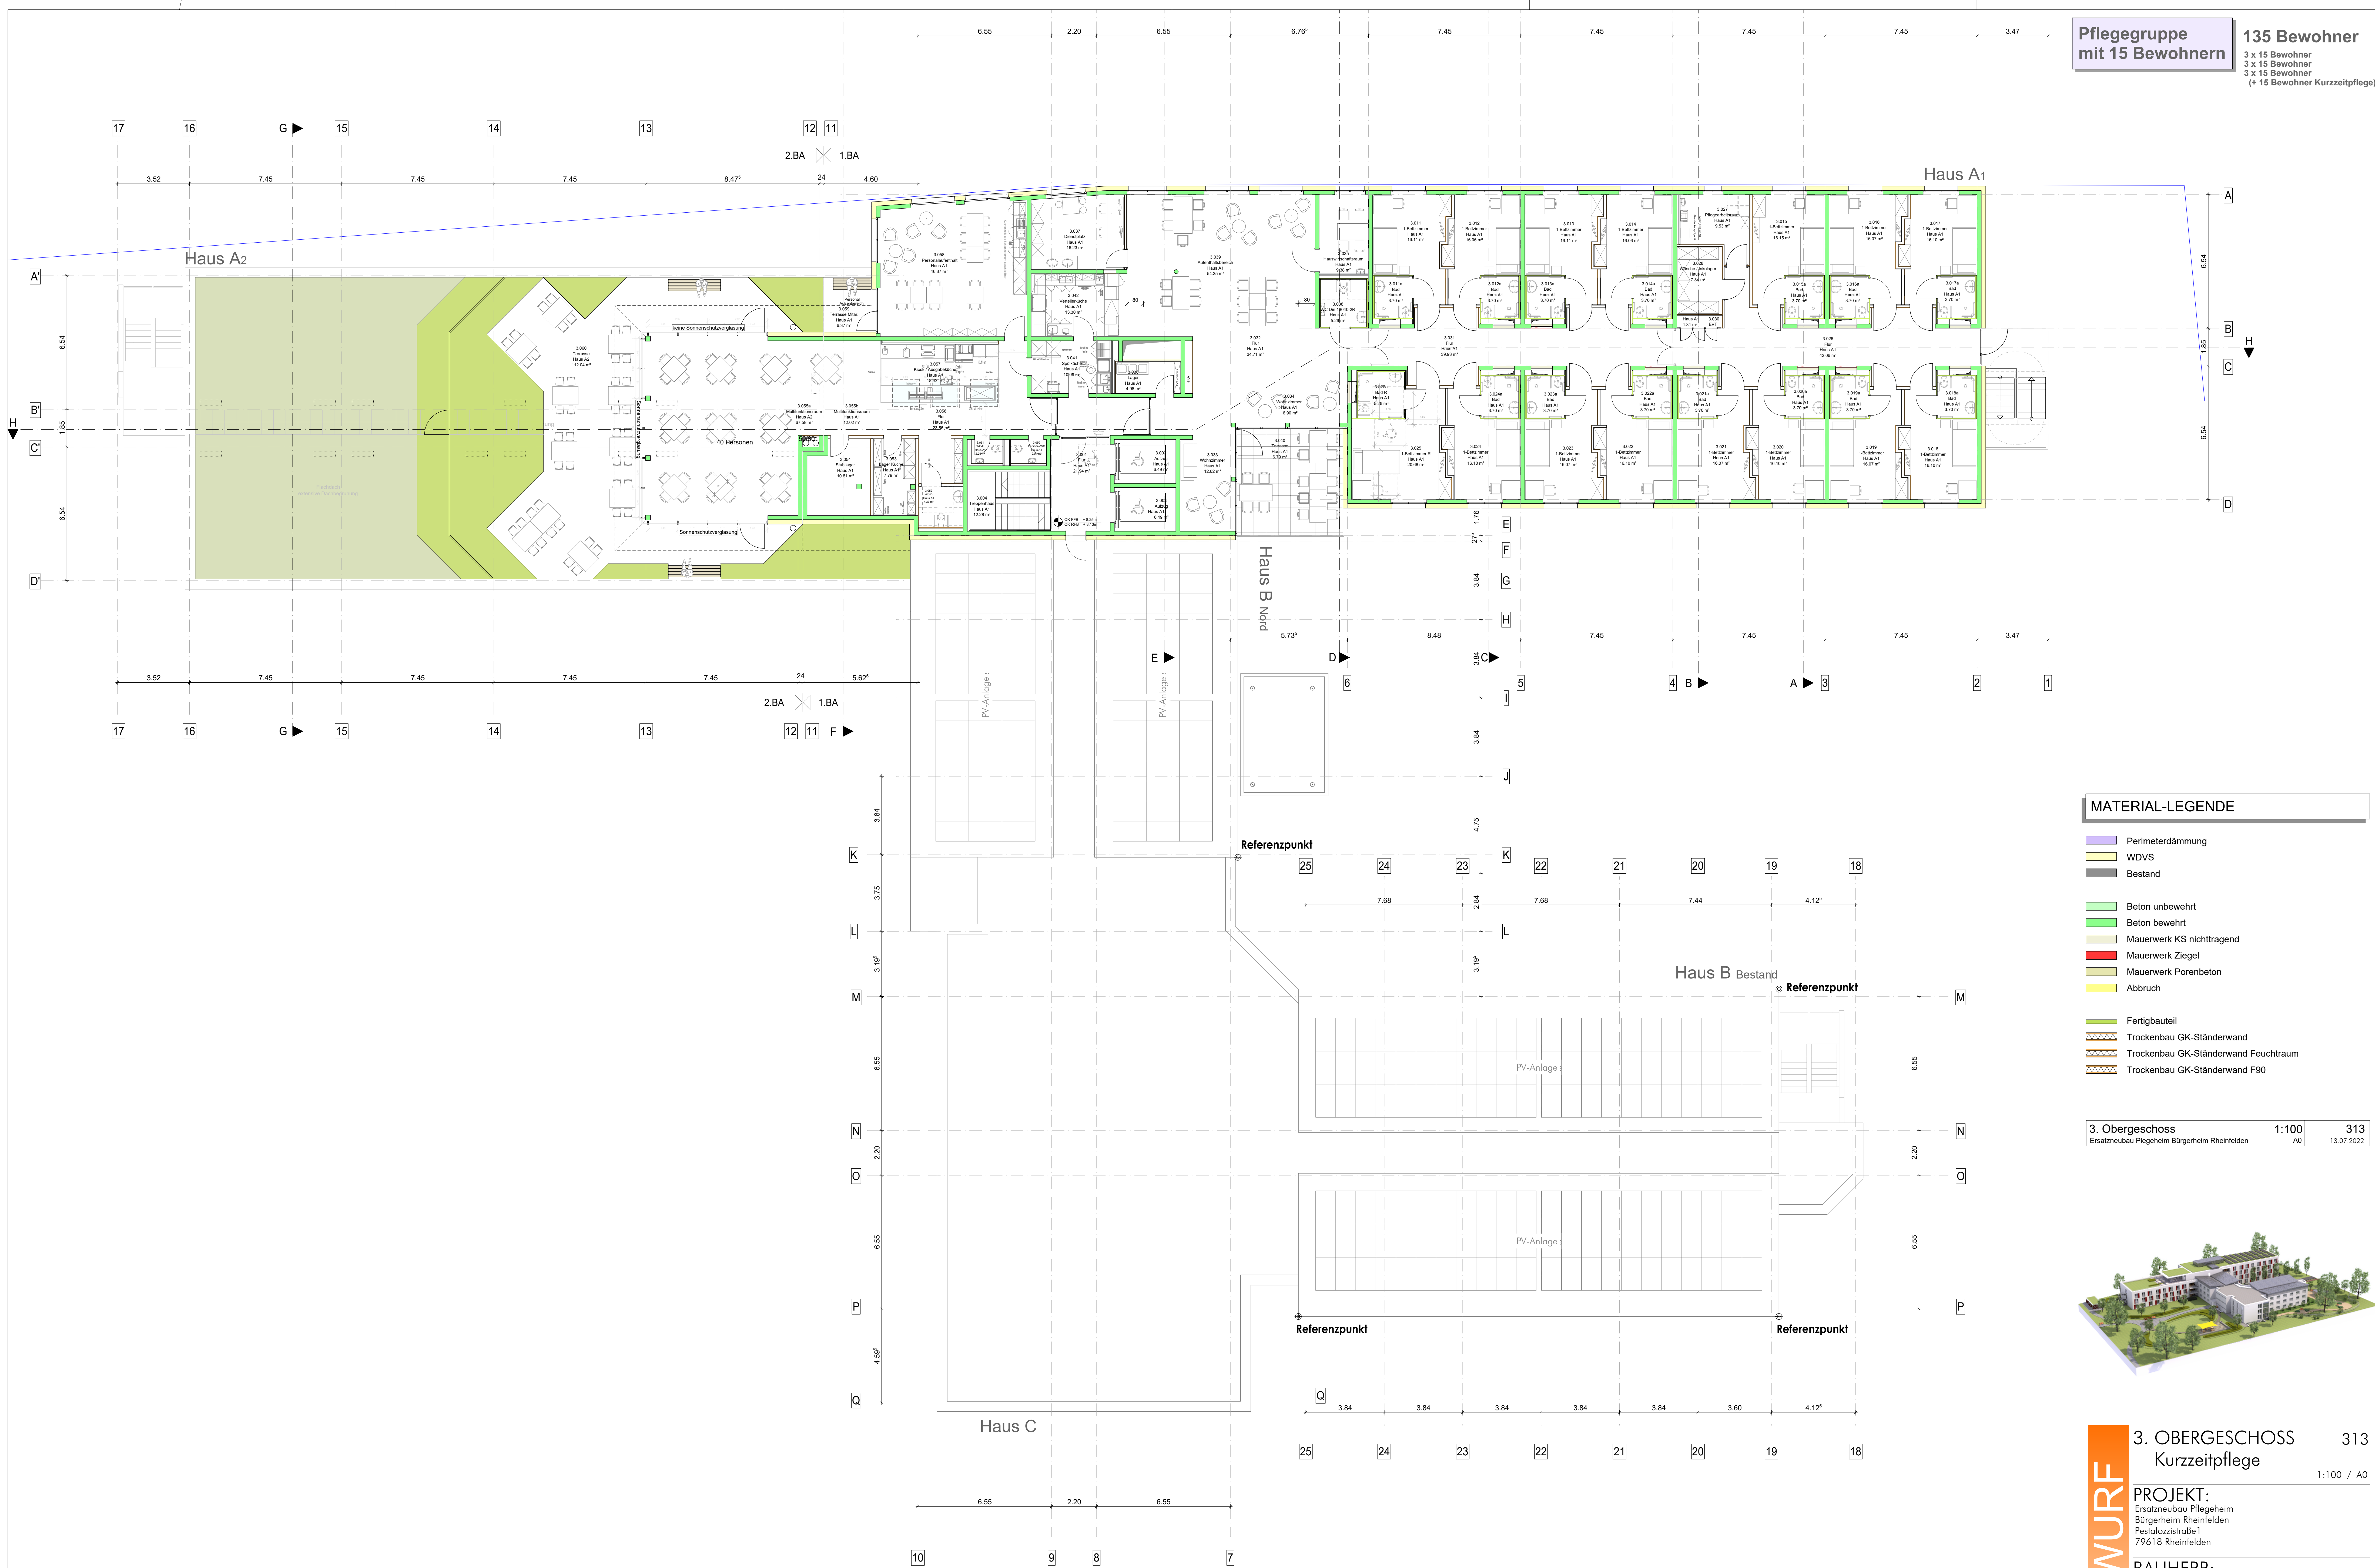

MATERIAL-LEGENDE

- Perimeterdämmung
- WDVS
- Bestand
- Beton unbewehrt
- Beton bewehrt
- Mauerwerk KS nichttragend
- Mauerwerk Ziegel
- Mauerwerk Porenbeton
- Abbruch
- Fertigbauteil
- Trockenbau GK-Ständerwand
- Trockenbau GK-Ständerwand Feuchtraum
- Trockenbau GK-Ständerwand F90

3. Obergeschoss
Ersatzneubau Pflegeheim Bürgerheim Rheinfelden
1:100
A0
313
13.07.2022



3. OBERGESCHOSS
Kurzzeitpflege
1:100 / A0

PROJEKT:
Ersatzneubau Pflegeheim
Bürgerheim Rheinfelden
Pestalozzistraße 1
79618 Rheinfelden

BAUHERR:
Bürgerheim Rheinfelden
Pestalozzistraße 1
79618 Rheinfelden

HULLER+SCHELD ARCHITEKTEN
BASLER STRASSE 115 79115 FREIBURG / BREISGAU
TEL. 0761 45254-0
FAX 0761 45254-25
www.huller-scheld-architekten.de