Modulbelegungsplan

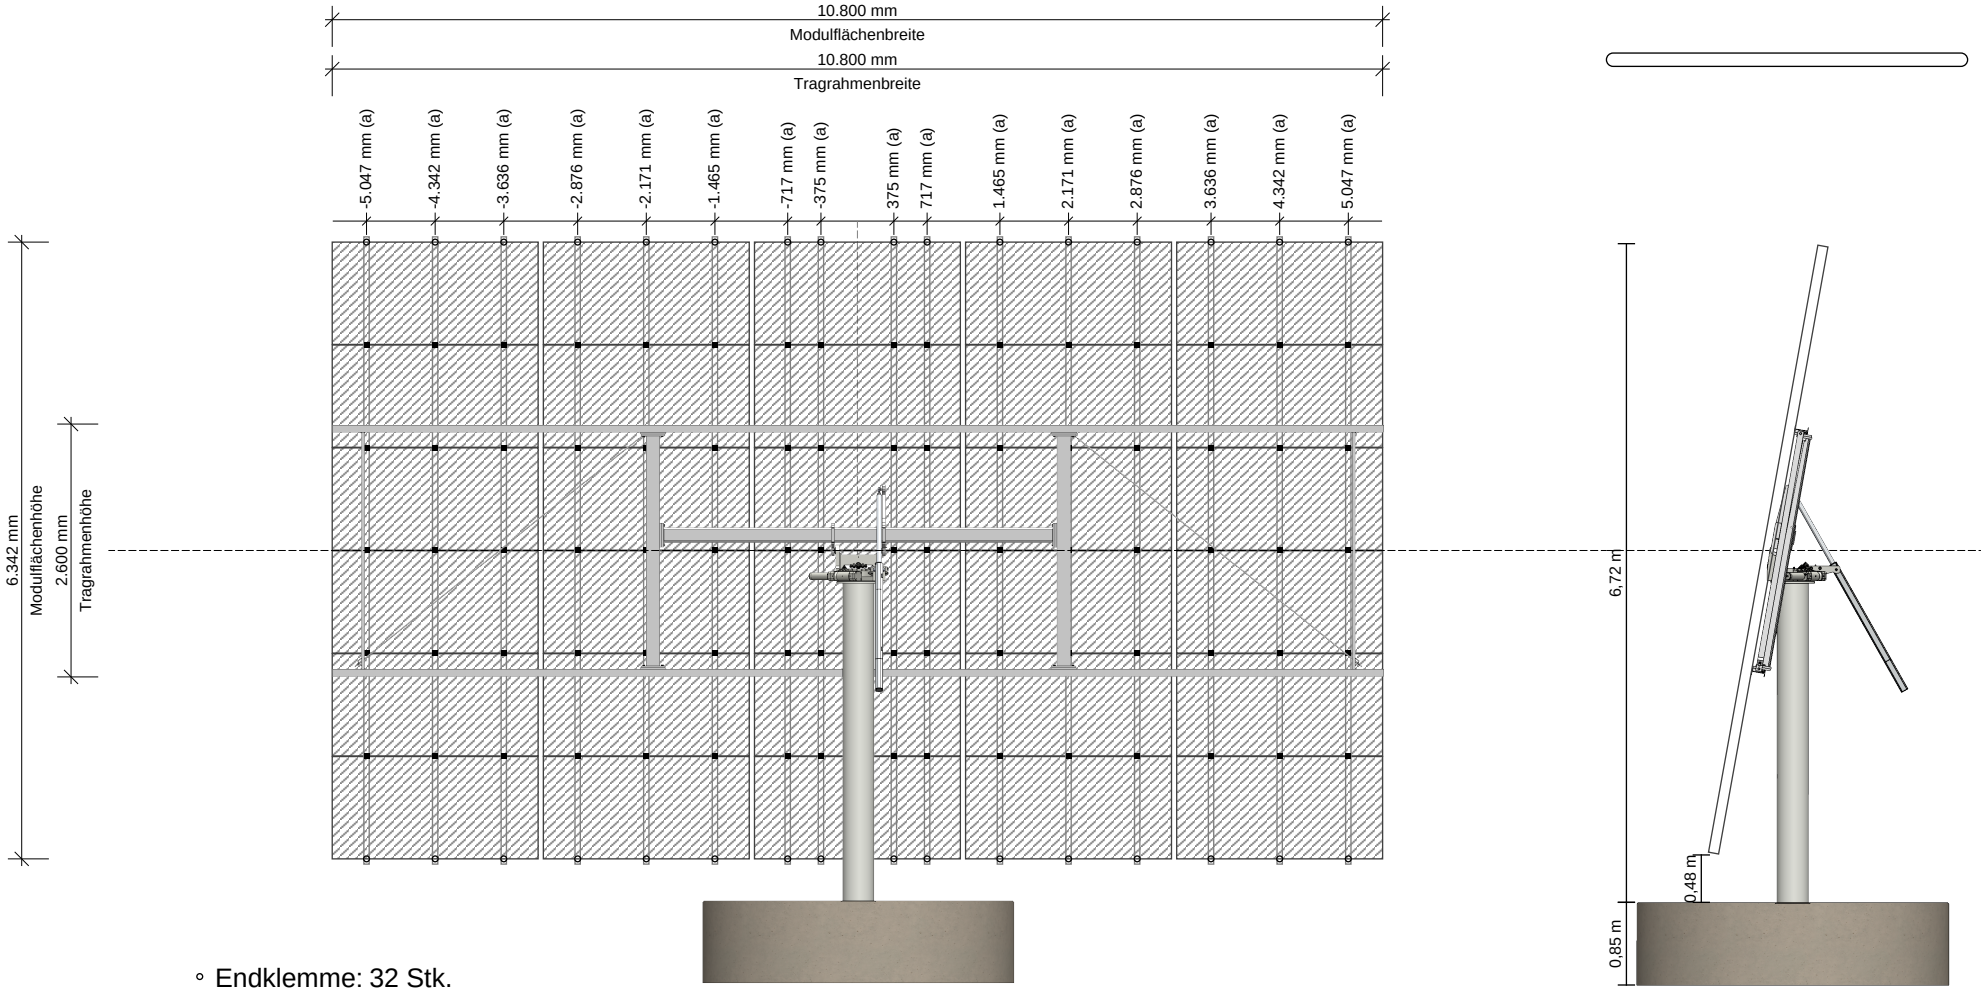

- Endklemme: 32 Stk.
- Mittenplatten: 80 Stk.
- Alu Profil D-Serie: 16 Stk. 6,45 m (a)

Kommentar WMG: Abweichend zu dieser Zeichnung verwenden wir betonlose Fundamente aus Stahl (Steelroots) >> keine Bodenversiegelung, siehe Konzeptbeschreibung

DEGERtracker D100

Mastlänge: 4 m

30 Module 2.117 mm x 1.052 mm x 35 mm