HULLER + SCHELD ARCHITEKTEN
BASLER STRASSE 115 79115 FREIBURG / BREISGAU
TEL 0761.45254.0
FAX 0761.45254.25
www.huller-architekten.de
info@huller-architekten.de
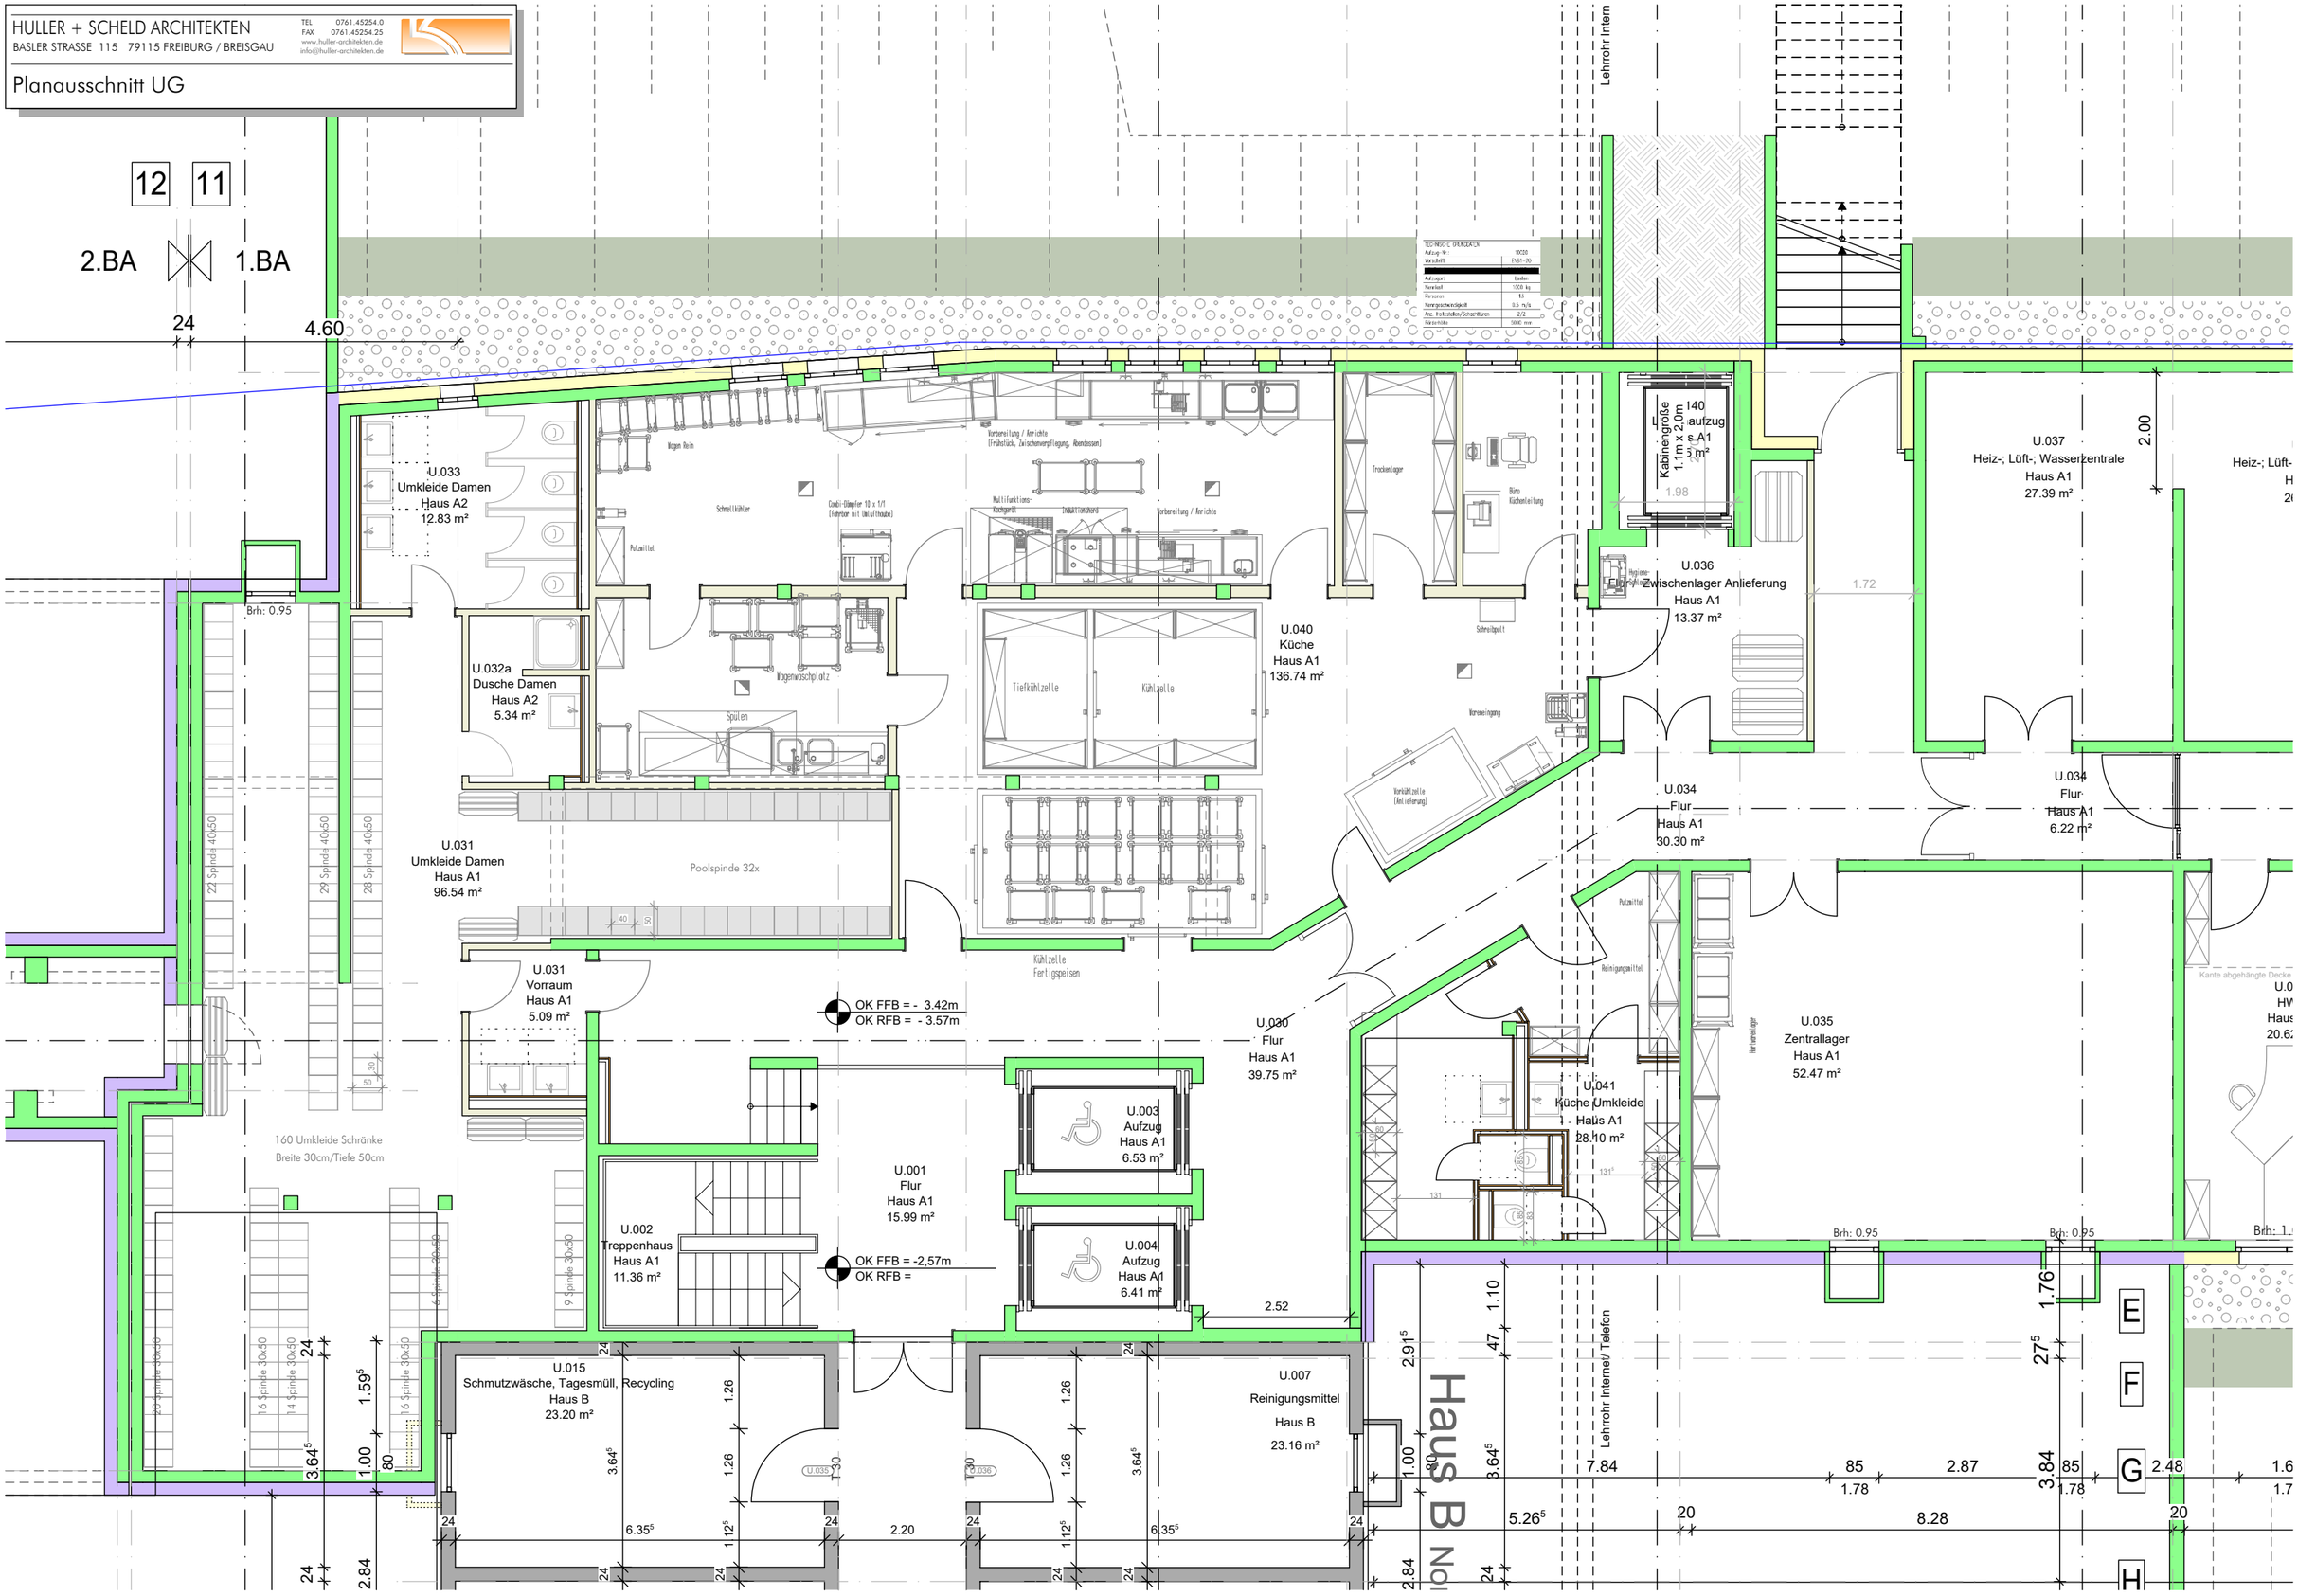
Planausschnitt UG