


AUSZUG AUS DEM LIEGENSCHAFTSKATASTER
Maßstab 1:500


Gemeinde : Rheinfelden
Kreis : Lörrach
Datum : 05.08.2022

Gemarkung : Karsau
Flst. : 2040/1

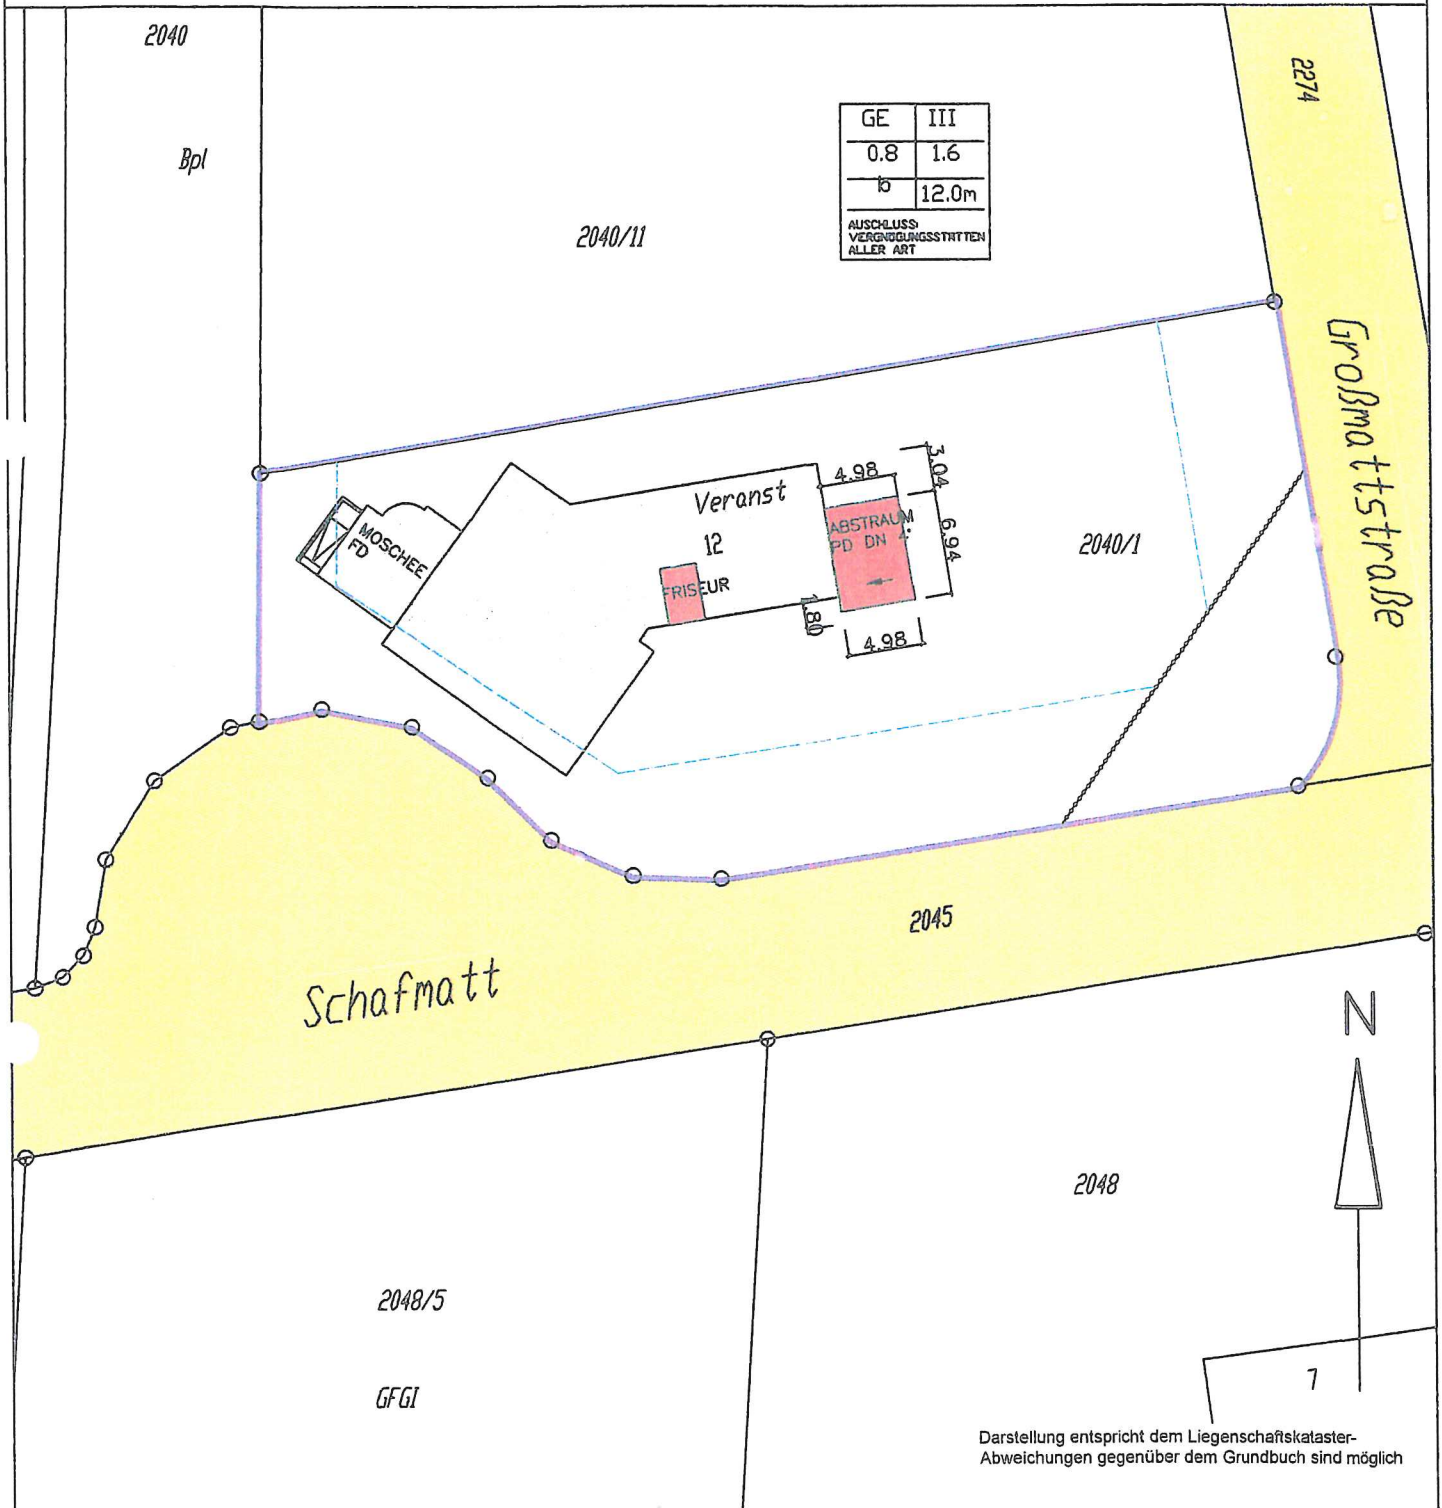



- Neu
- Abbruch
- Bestand

Schnitt

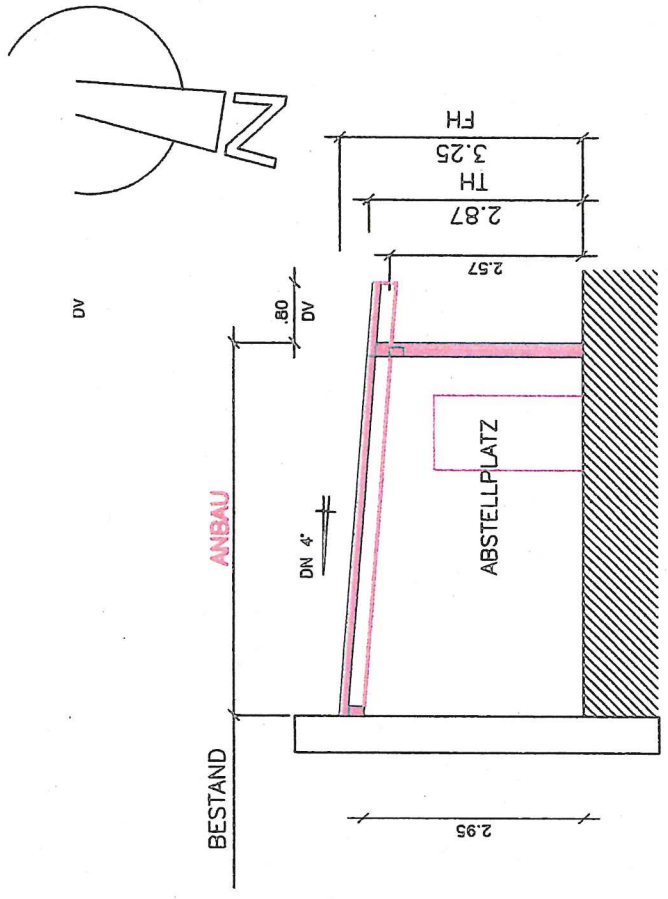


Osten

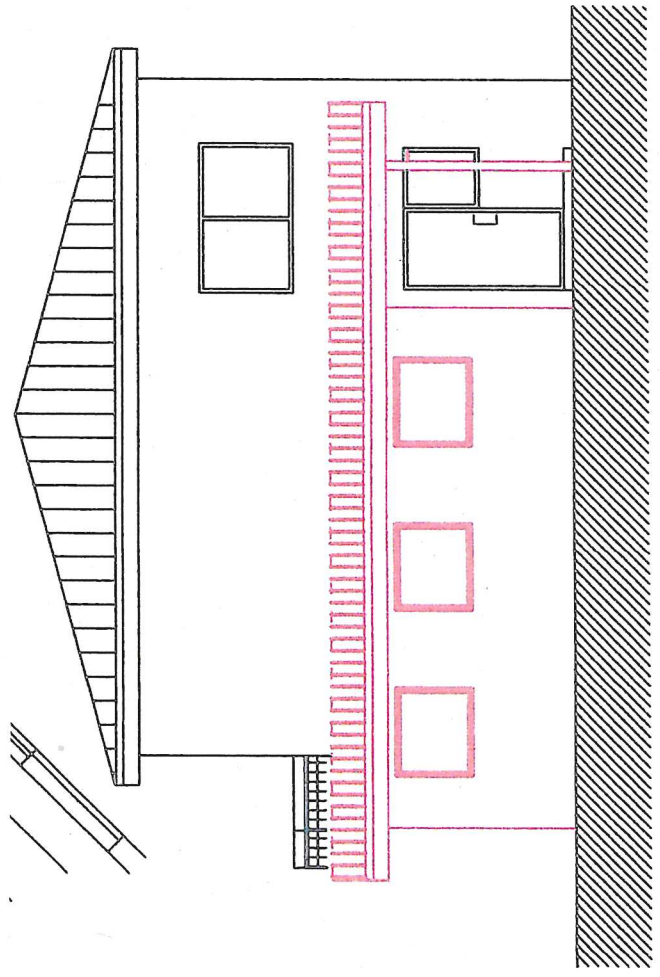

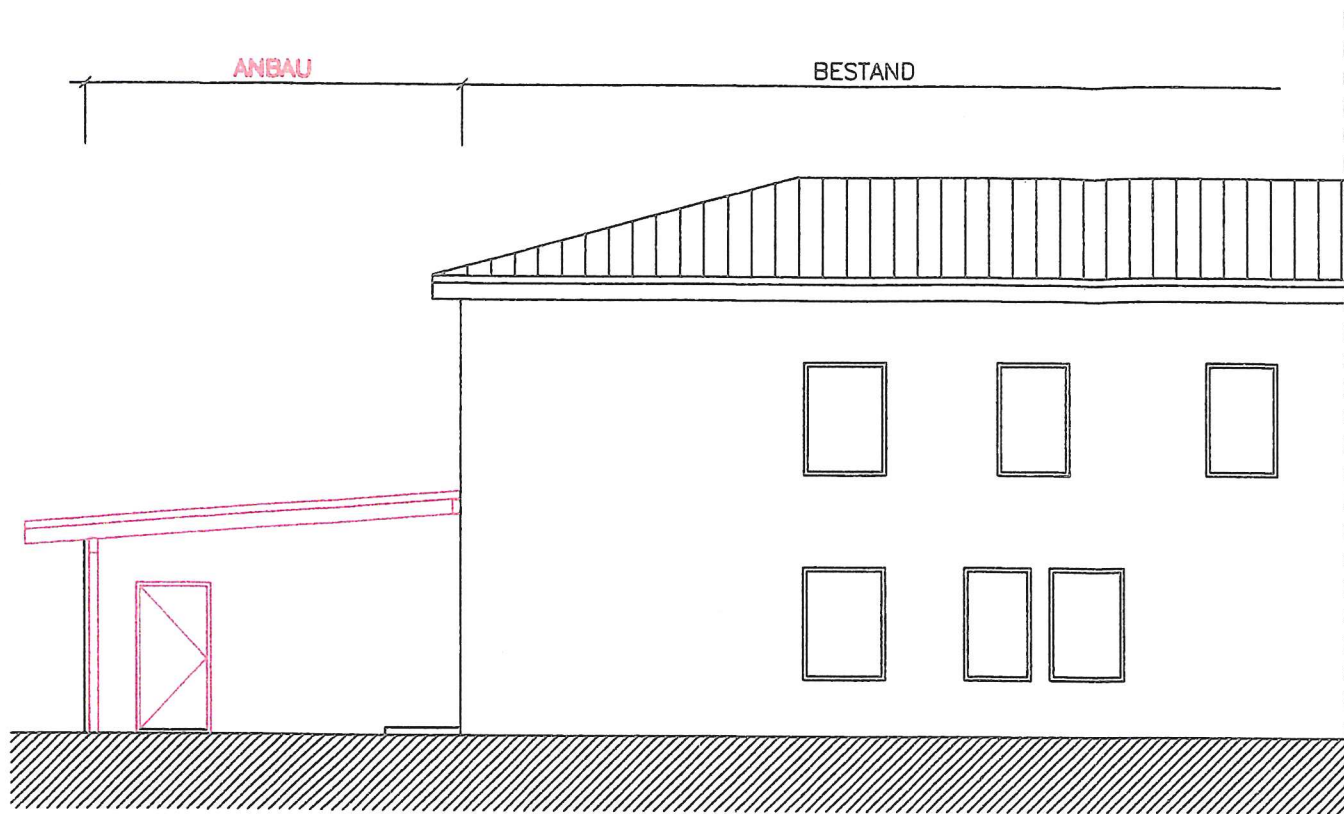

Norden

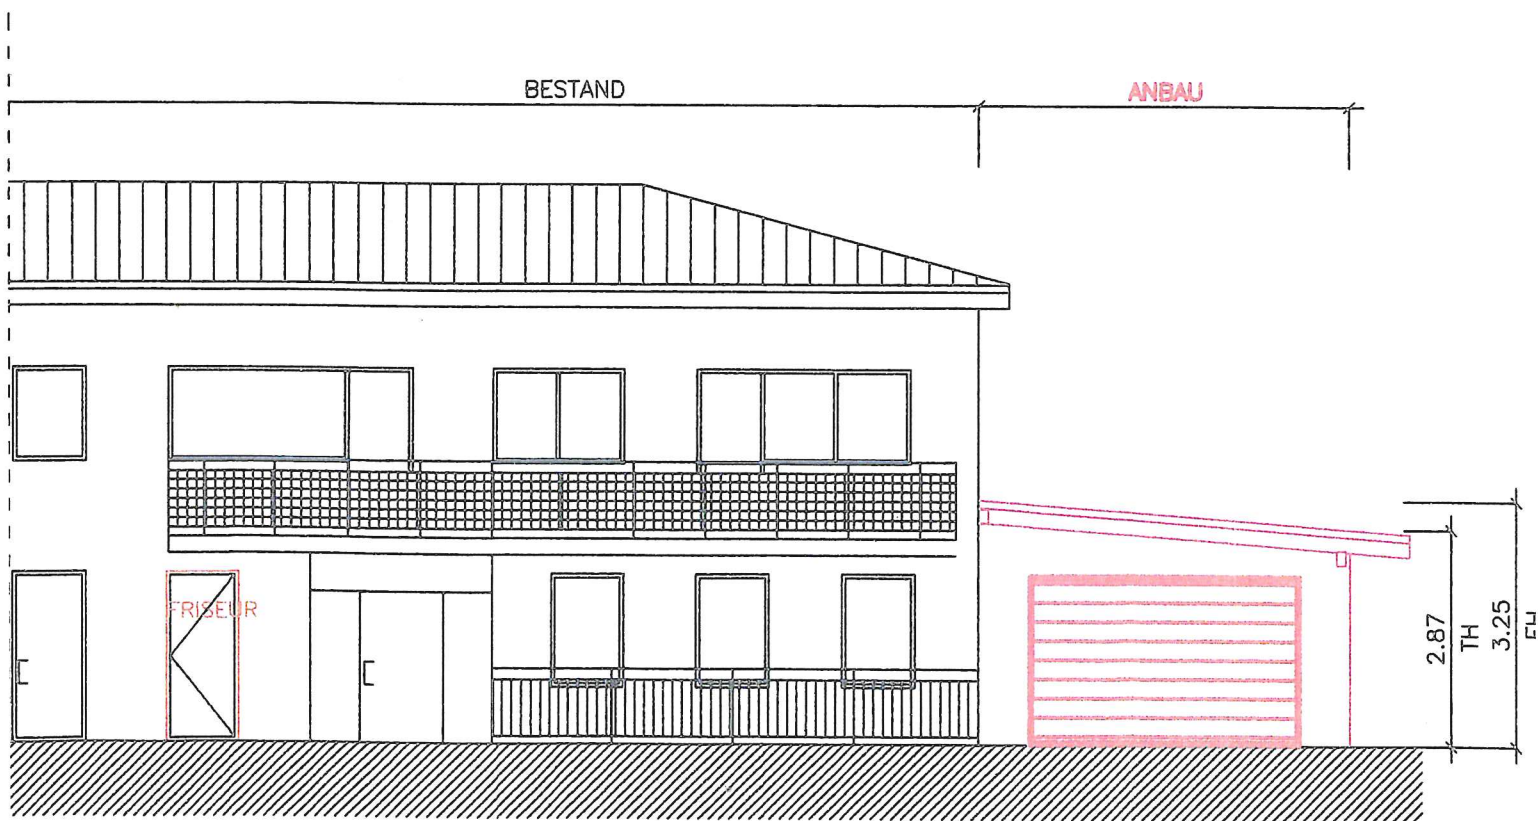

Süden