Landkreis: Lörrach
Gemeinde: Stadt Rheinfelden
Gemarkung: Eichsel
Flurstück Nr.: 2922

Abstandsflächen
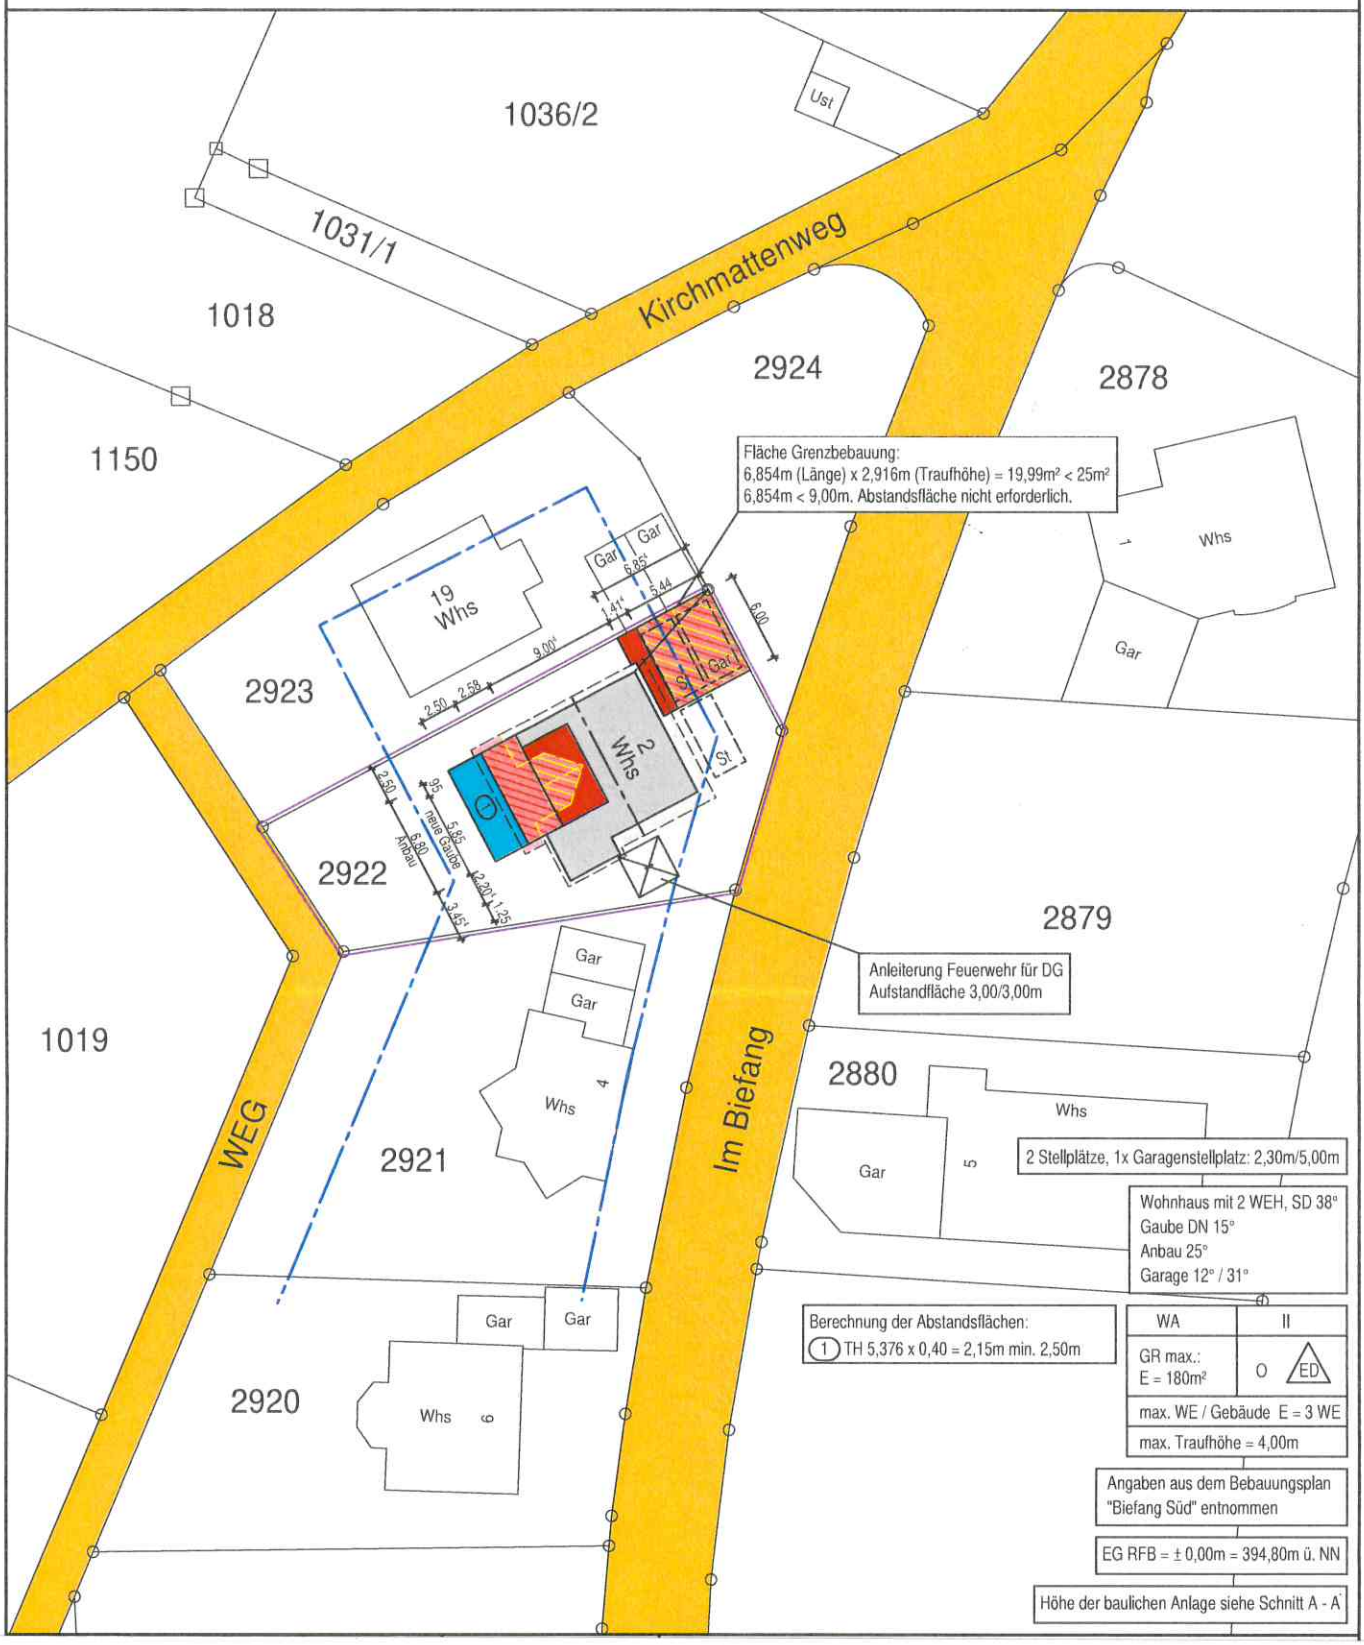
§ 4 LBOVVO Baden-Württemberg