



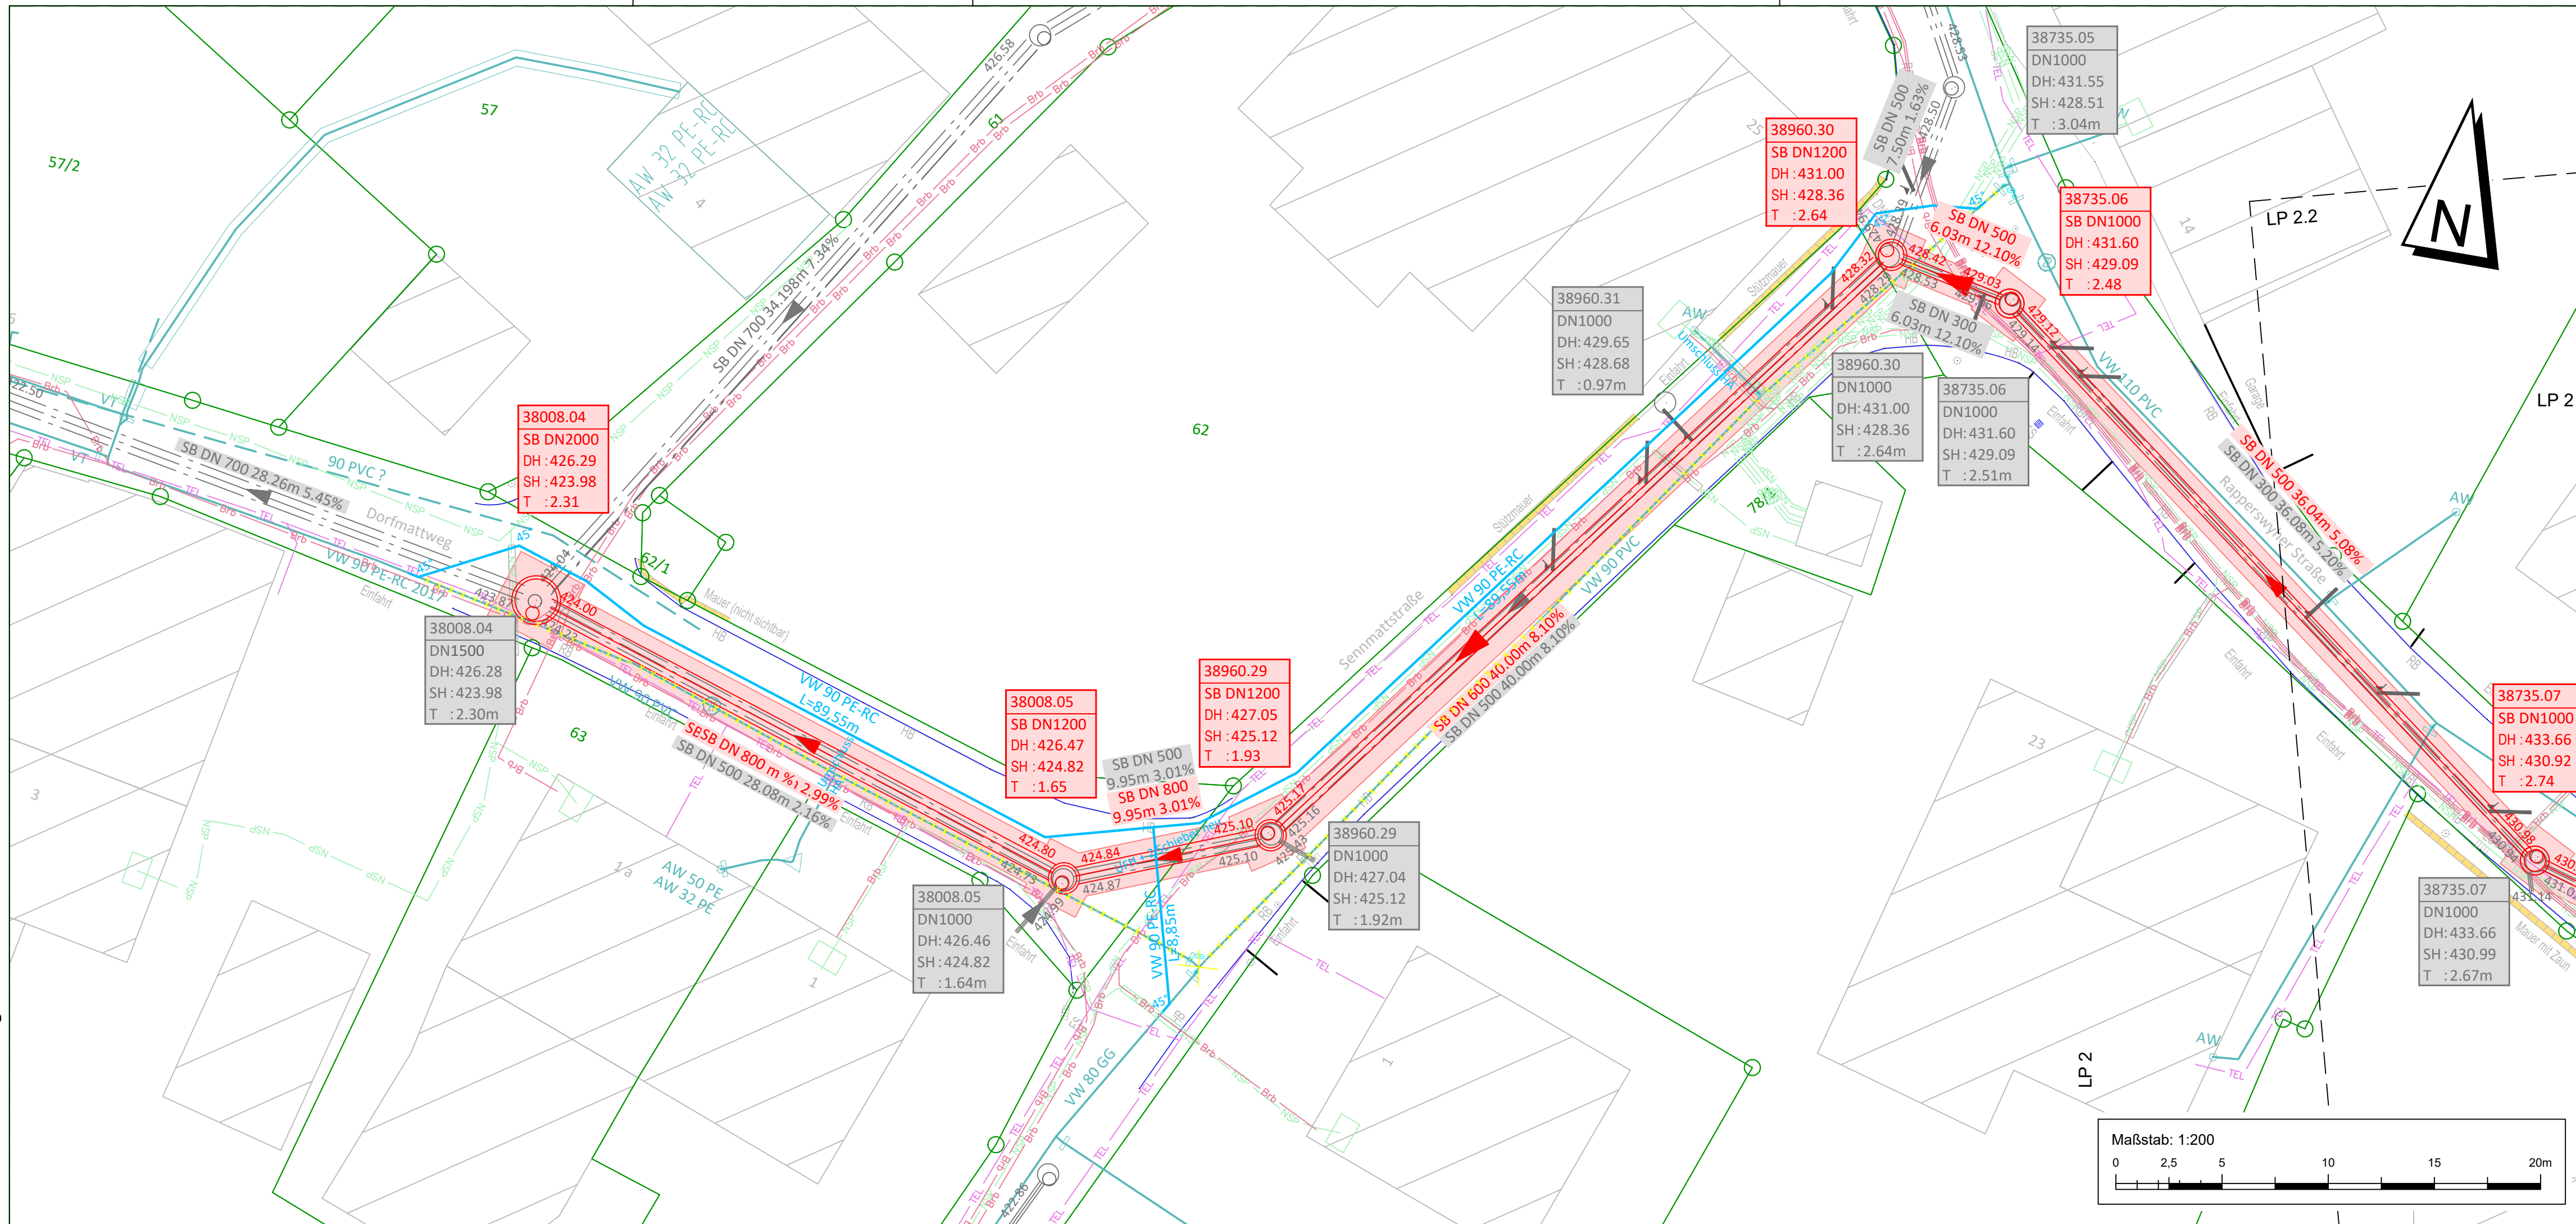

Übersicht
M 1: 5.000

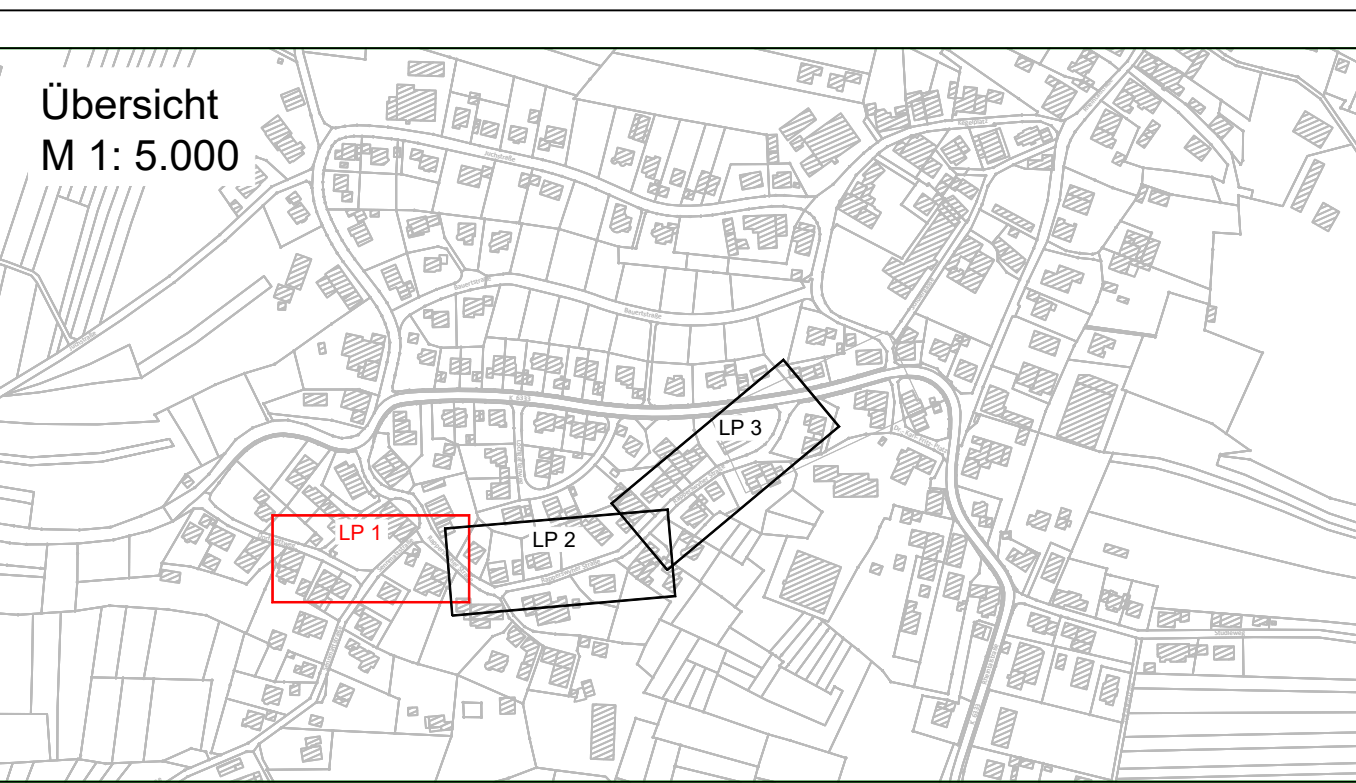

Legende

Bestand

- Flurstücksgrenze
- Stromkabel (NSP)
- Wasserleitung
- Telekomkabel
- Breitbandkabel
- Schutzrohr
- Mischwasser Freisiegelkanal mit Kontrollschacht
 - Durchmesser / Material
 - Haltungslänge, Gefälle in %
- Schachtnummer
- Durchmesser
- Deckelhöhe
- Sohlhöhe
- Tiefe

Planung

- Kanalgraben
- Wasserleitung
- Bordstein/Pflasterrinne Straßeneinlauf
- Mischwasser Freisiegelkanal mit Kontrollschacht
 - Durchmesser / Material
 - Haltungslänge, Gefälle in %
- Schachtnummer
- Durchmesser
- Deckelhöhe
- Sohlhöhe
- Tiefe

Planungsgrundlagen:

Koordinatensystem	: ETRS89 UTM32		
Höhenbezug	: DHHN2016		
Liegenschaftskataster	: ALKIS Daten, Stadt Rheinfelden	vom	02.10.2020
Vermessung	: Ingenieurbüro für Vermessung Gessler	Stand	23.11.2022
Leitungsbestand			
Kanalisation	: Kanaldatenbank Adelhausen, Stadt Rheinfelden	vom	07.08.2020
Wasserversorgung	: regioDATA / bnNetze	vom	11.10.2022
Gasversorgung	: .	vom	.
Telekommunikation	: Telekom, regioDATA / ZV Breitbandvers. LK Lörrach	vom	11.10.2022
Energie	: regioDATA / ED Netze	vom	11.10.2022

Für Fremdpläne wird keine Gewähr übernommen !

f					
e					
d					
c					
b					
a					
Index	Datum	Änderungsgegenstand		gezeichnet	bearbeitet

Stadt Rheinfelden Ortsteil Adelhausen



Kanalerneuerung Rapperswyher Straße

Ausführungsplanung

Projekt 02RHF20066

Kanalisation	Datum	Name	Anlage
	23.02.2023	Hoffmann	2
	10.02.2023	Gaess	Blatt
Lageplan 1 von 3	Maßstab	1 : 200	Plan-Nr.
	00EW05LP02001		
EDV : ... \00EW05LP02001_Lageplan.dwg		Layout: LP1	Plangröße: 1.010 x 0.297 = 0.30 m²

Auftraggeber / Antragsteller:

Stadt Rheinfelden
Kirchplatz 2
79618 Rheinfelden (Baden)
Telefon: 07623 95-0
E-Mail: info@rheinfelden-baden.de

Planverfasser:

BIT Ingenieure AG
Talstraße 1
79102 Freiburg
Telefon: +49 761 29657-0
Telefax: +49 761 29657-11
freiburg@bit-ingenieure.de
www.bit-ingenieure.de

Rheinfelden, _____

Freiburg, _____

E. Hoffmann