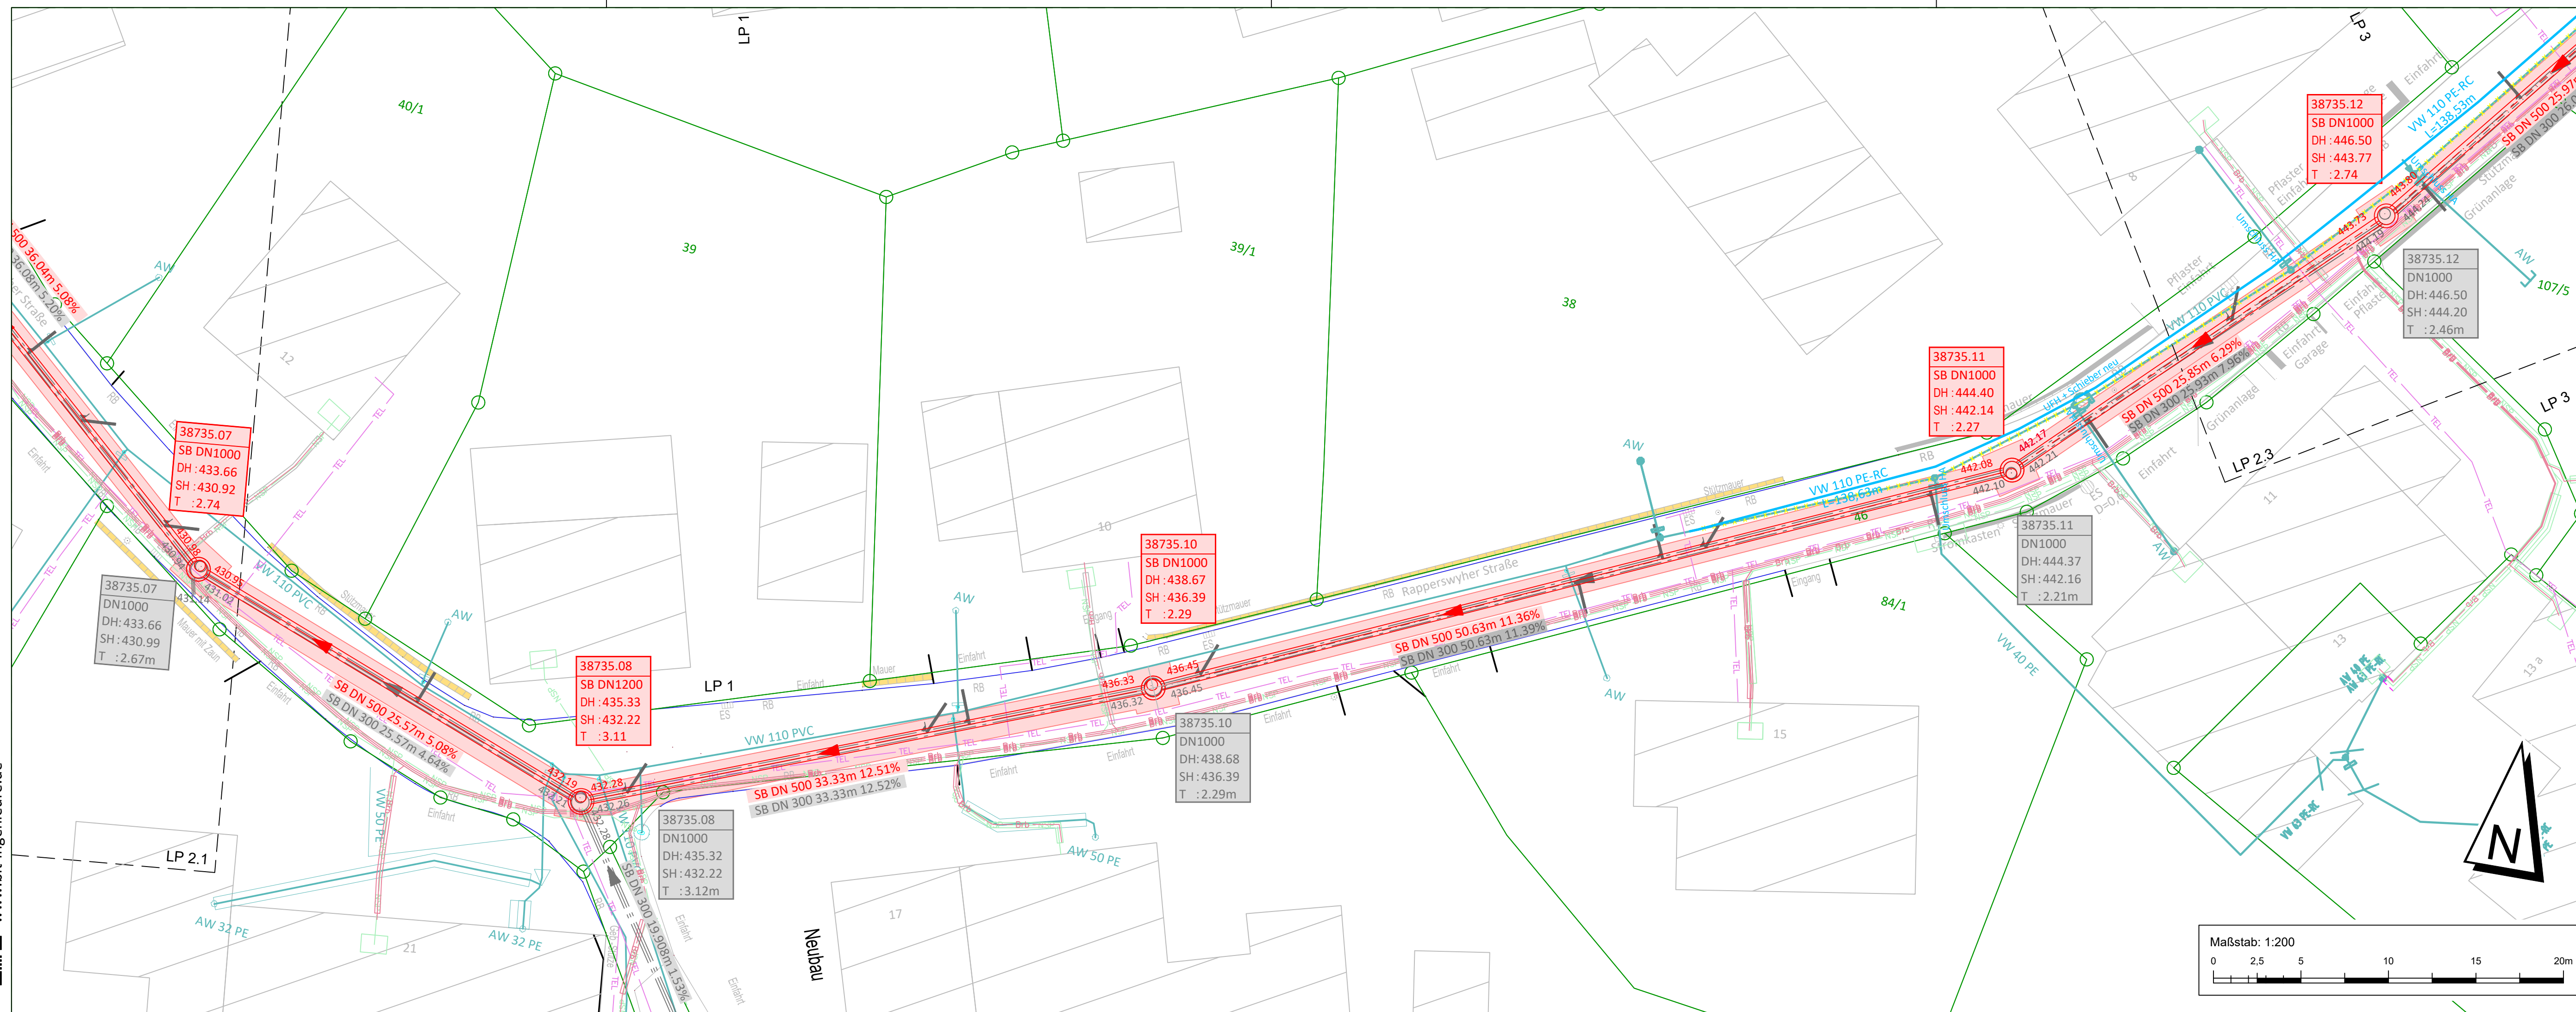


Bestand

Planung


Planungsgrundlagen:

Koordinatensystem	: ETRS89 UTM32		
Höhenbezug	: DHHN2016		
Liegenschaftskataster	: ALKIS Daten, Stadt Rheinfelden	vom	02.10.2020
Vermessung	: Ingenieurbüro für Vermessung Gessler	Stand	23.11.2022
Leitungsbestand			
Kanalisation	: Kanaldatenbank Adelhausen, Stadt Rheinfelden	vom	07.08.2020
Wasserversorgung	: regioDATA / bnNetze	vom	11.10.2022
Gasversorgung	: .	vom	.
Telekommunikation	: Telekom, regioDATA / ZV Breitbandvers. LK Lörrach	vom	11.10.2022
Energie	: regioDATA / ED Netze	vom	11.10.2022

Für Fremdpläne wird keine Gewähr übernommen !

f				
e				
d				
c				
b				
a				
Index	Datum	Änderungsgegenstand	gezeichnet	bearbeitet

Stadt Rheinfelden
Ortsteil Adelhausen

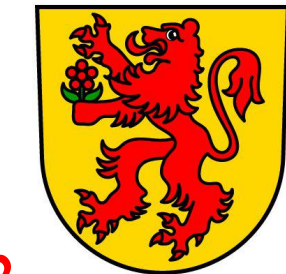

Kanalerneuerung Rapperswyher Straße

Ausführungsplanung

Projekt 02RHF20066

Kanalisation		Date	Name	Anlage
	bearbeitet	23.02.2023	Hoffmann	2
	gezeichnet	10.02.2023	Gaess	Blatt
	geprüft	10.02.2023	Thomann	2
Lageplan 2 von 3	Maßstab	1 : 200	Plan-Nr. 00EW05LP02002	
	EDV : ... \ 00EW05LP02001_Lageplan.dwg	Layout : LP2	Plangröße : 1.140 x 0.297 = 0.34 m	

Lageplan 2 von 3

Auftraggeber / Antragsteller:

Stadt Rheinfelden
Kirchplatz 2
79618 Rheinfelden (Baden)

Telefon: 07623 95-0
E-Mail: info@rheinfelden-baden.de

Planverfasser:

BIT INGENIEURE

BIT Ingenieure AG
 Talstraße 1
 79102 Freiburg

Telefon: +49 761 29657-0
 Telefax: +49 761 29657-11

freiburg@bit-ingenieure.de
www.bit-ingenieure.de

Stuttgart | Karlsruhe | Freiburg | Heilbronn | Villingen-Schwenningen | Öhringen | Donaueschingen

Rheinfelden, —

Freiburg,

[illegible]