

Abstandsflächenberechnung:
Gebäudehöhe bis OK
geplantes Gelände:


Erforderliche Tiefe (A) in m
 $A = BG \times MH + DN \times G$

MH1 = 4,15 m
MH2 = (4,15+3,89) = 4,02 m
MH3 = 3,89 m


DN=0 G=0 BG=0,4

A1 = 4,15 x 0,4 = 1,66 m
A2 = 4,02 x 0,4 = 1,61 m
A3 = 3,89 x 0,4 = 1,56 m

Abstandsfläche < 2,00 m = mind. 2,00 m

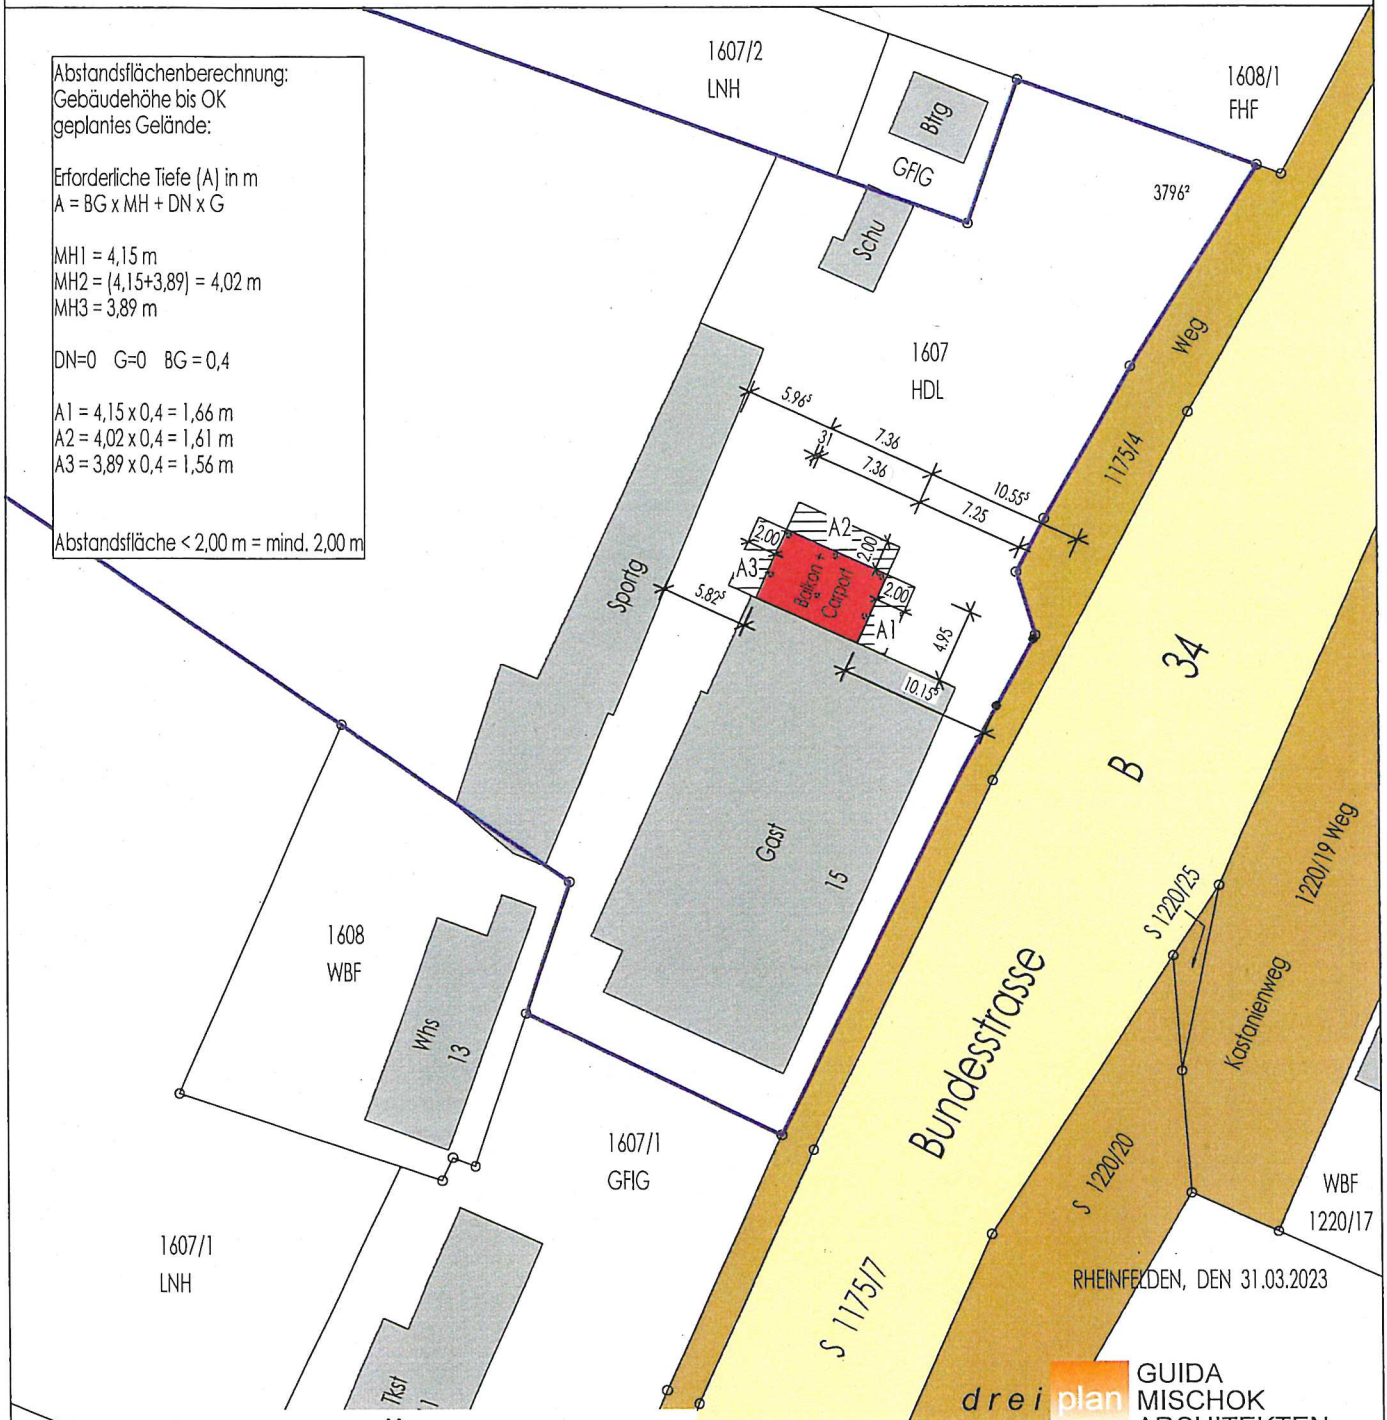


Querschnitt Bestand

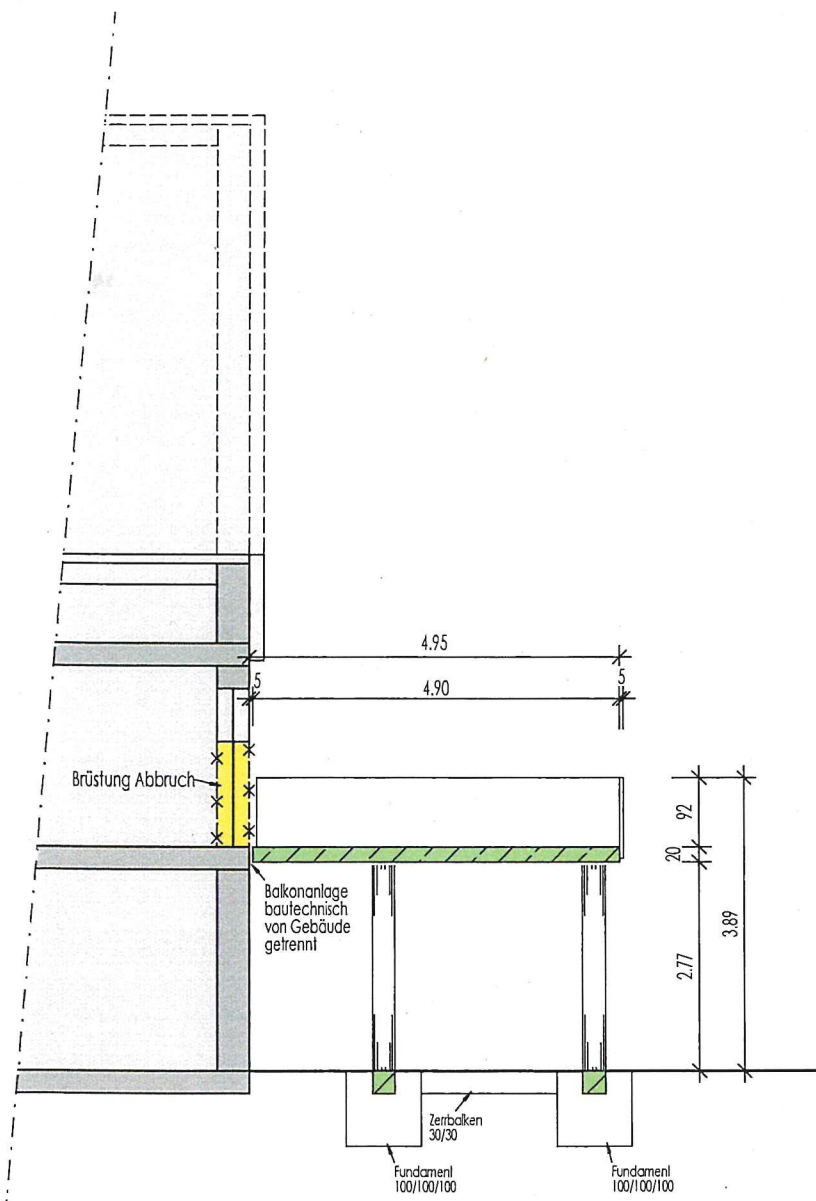

-  ABBRUCH
-  TROCKENBAU HOLZSTÄNDER NEU
-  BESTAND
-  ERDREICH
-  MAUERWERK NEU
-  STAHLBETON NEU

RHEINFELDEN, DEN 31.03.2023

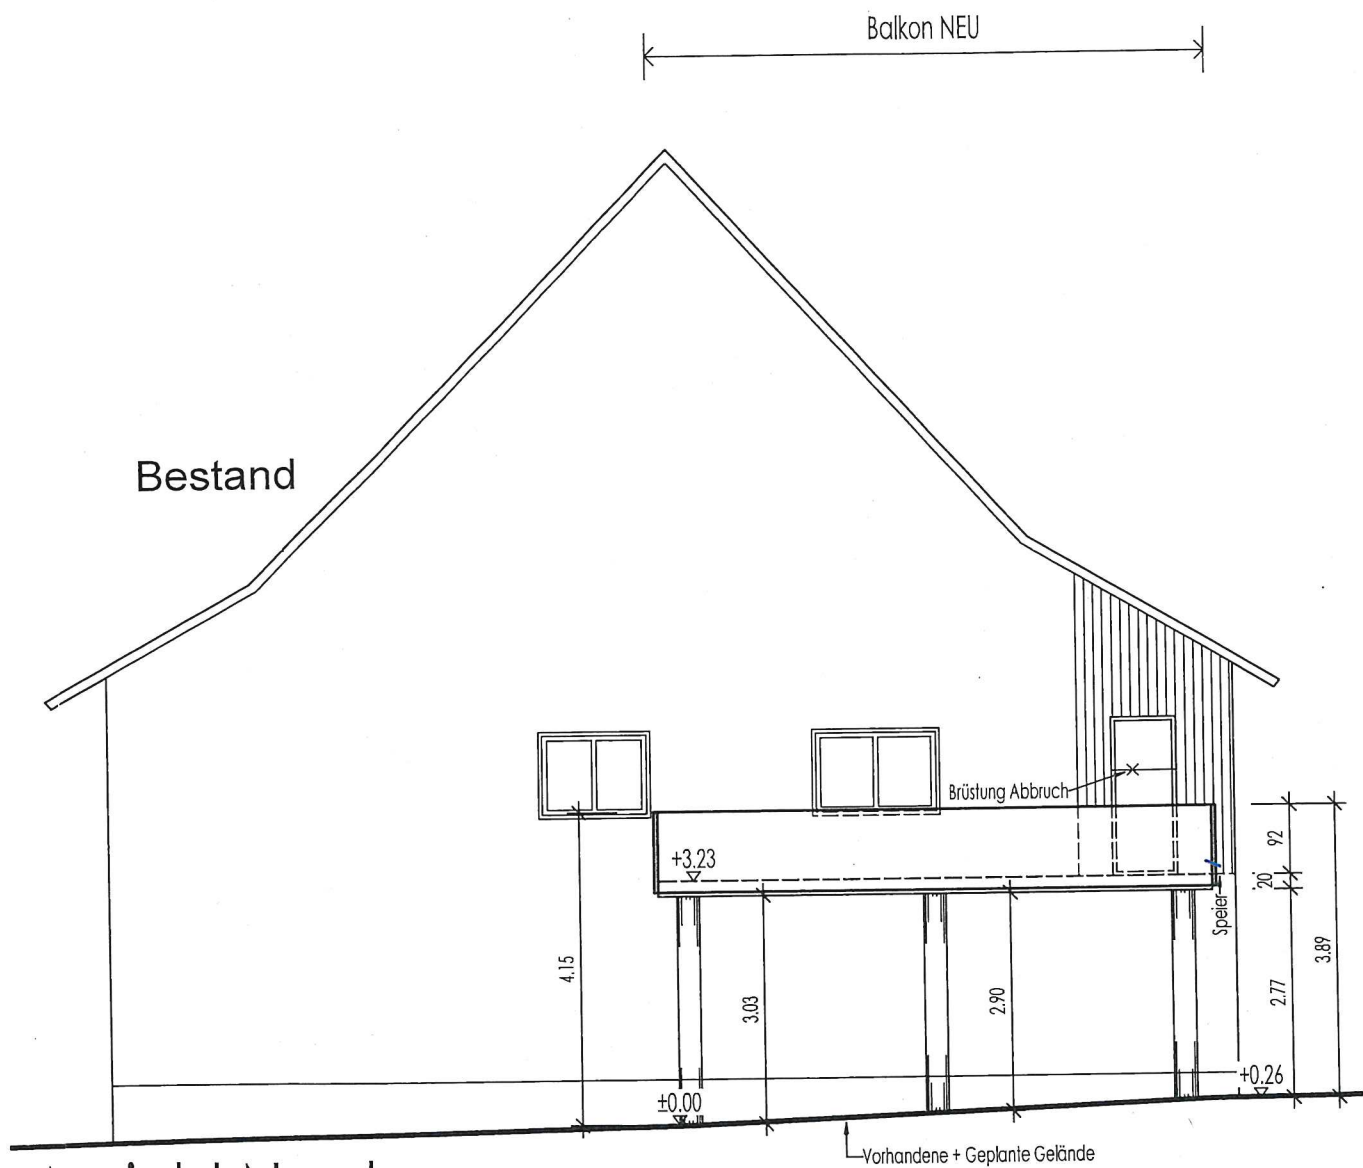

Ansicht Nord

-  ABBRUCH
-  TROCKENBAU HOLZSTÄNDER NEU
-  BESTAND
-  ERDREICH
-  MAUERWERK NEU
-  STAHLBETON NEU

RHEINFELDEN, DEN 31.03.2023

DER BAUHERR

DER ARCHITEKT

drei plan GUIDA
MISCHOK
ARCHITEKTEN

ANTRAG auf BAUGENEHMIGUNG

PLAN-GR: DIN A3


BAUHERR: LUIGI FORTINATO BUNDESSTRASSE 15 79618 RHEINFELDEN

OBJEKT: ANBAU CARPORT UND BALKON FLST - NR 1607 BUNDESSTRASSE 15 79618 RHEINFELDEN


06.00 ANSICHT NORD+OST+WEST MST 1:100

ARCHITEKT: CLAUDIO GUIDA REIER ARCHITEKT TEL: 07/623/2120 FAX: 07/623/62028 BUNDESSTRASSE 15 79618 RHEINFELDEN

ARCHITEKT: RENE MISCHOK REIER ARCHITEKT TEL: 07/623/2120 FAX: 07/623/62028 WINKELWEG 7 79618 RHEINFELDEN

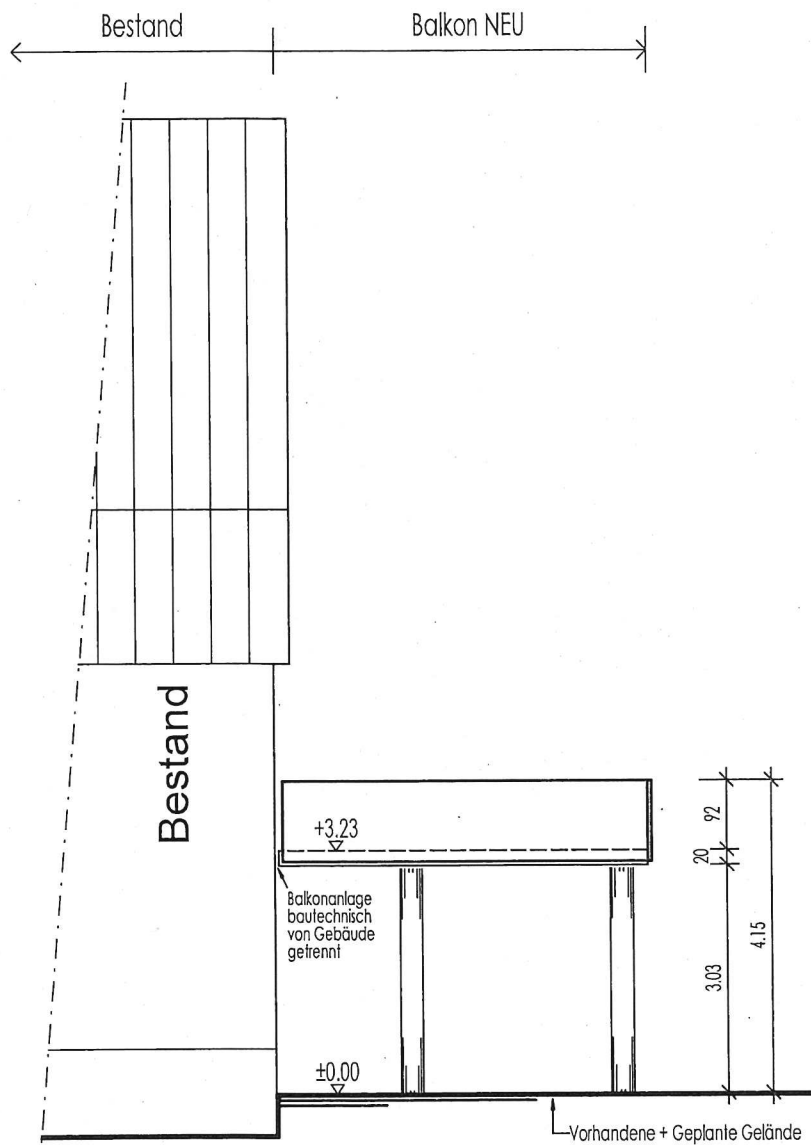

Ansicht Ost

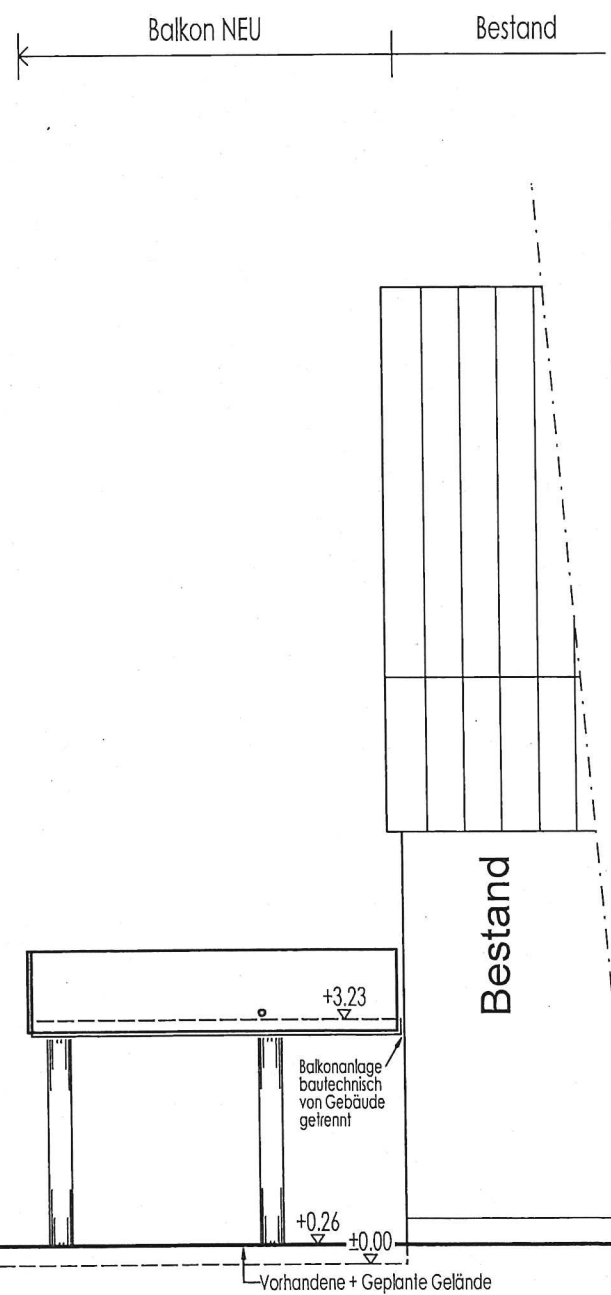

Ansicht West