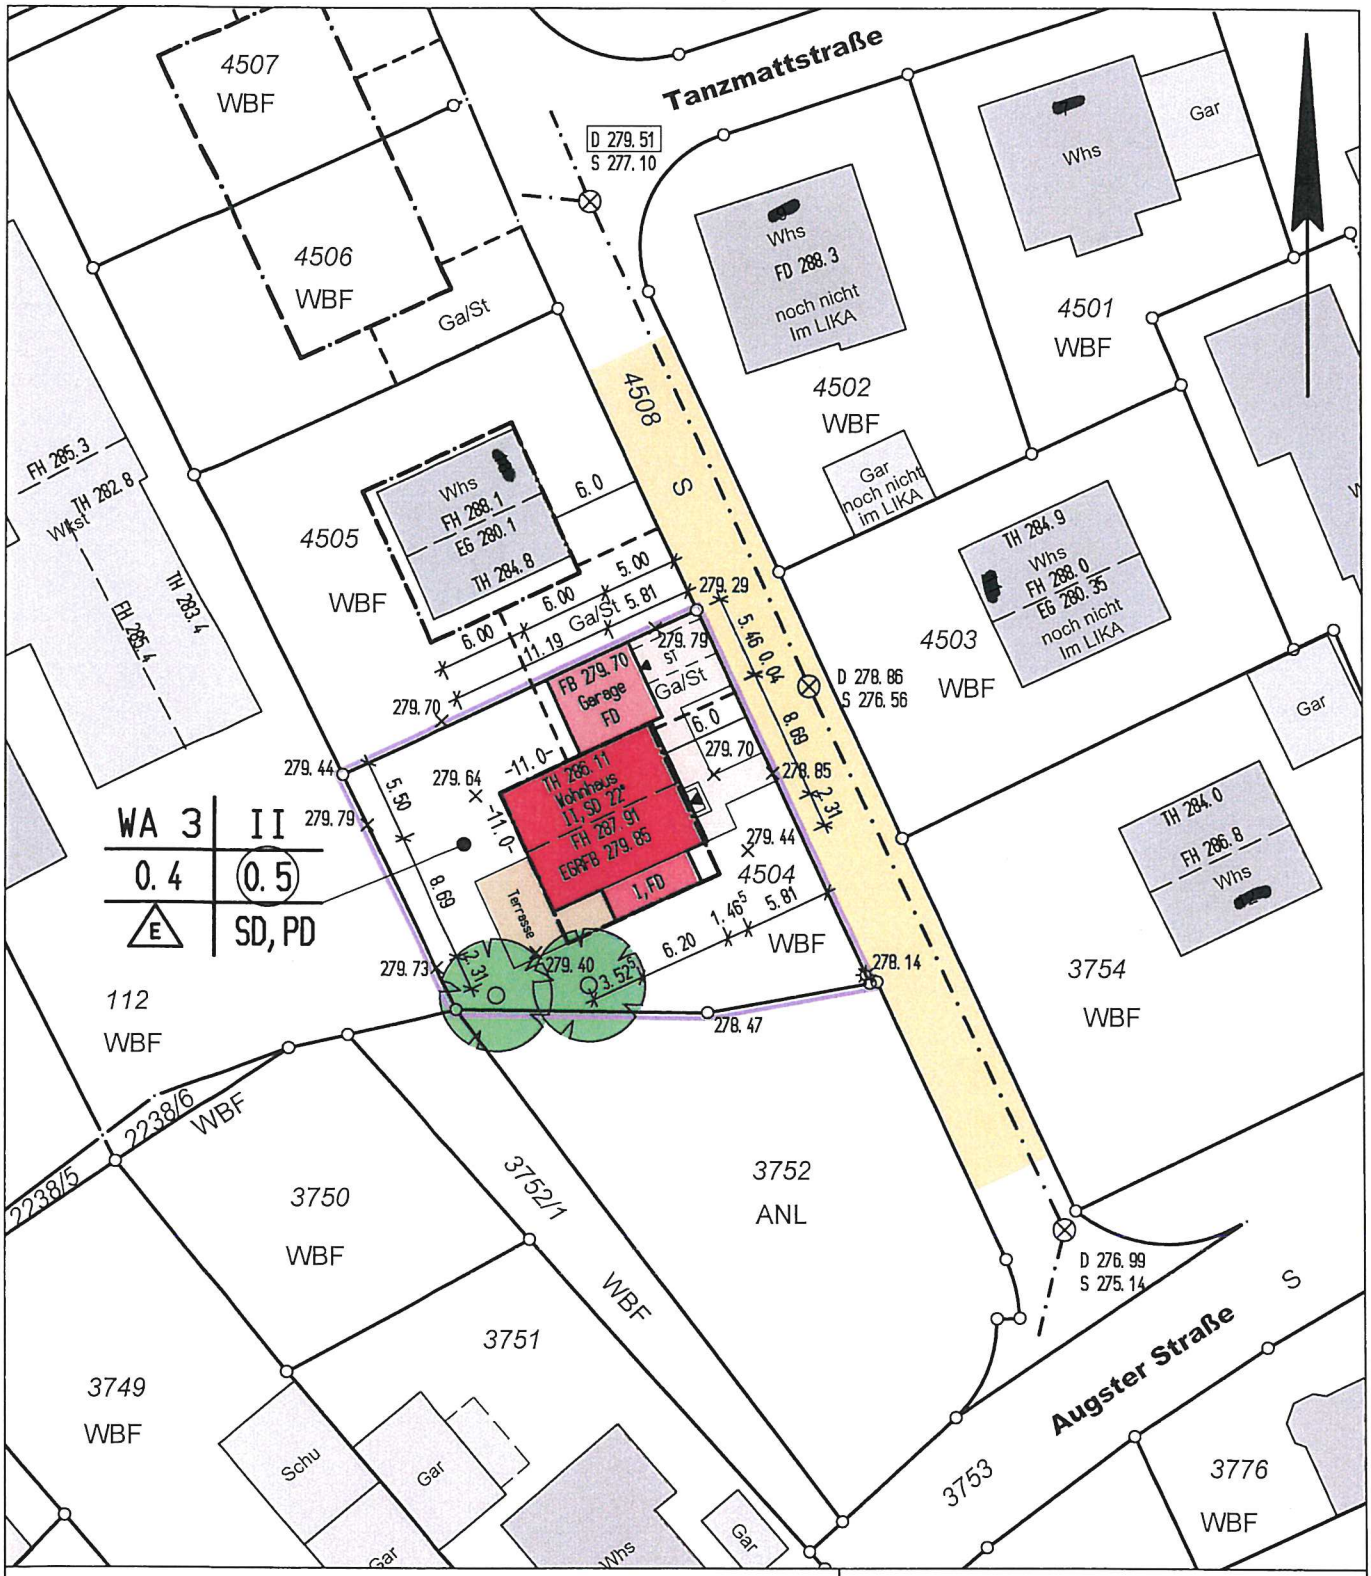

LAGEPLAN M 1:500

zeichnerischer Teil zum Bauantrag (§ 4 LBOVVO)

Kreis:	Lörrach	Flst.Nr.:	4504
Stadt:	Rheinfelden	Datum:	06.03.2023
Gemarkung:	Herten	Geändert:	.....

Bezugshöhe: Kanaldeckel mit 279,51m ü.NN
Bemerkung: .....

Darstellung entspricht dem Liegenschaftskataster
Abweichungen gegenüber dem Grundbuch möglich

ZTL-Datei: S:HER4504_L

VERMESSUNGSBÜRO FREY & GANTER
STEFAN GANTER
Dipl.-Ing. (FH)
Brunnenstr. 1, 79541 Lörrach
Tel. 07621-588150, FAX 588 1519

Dipl.-Ing. (FH) Stefan Ganter
Beratender Ingenieur