


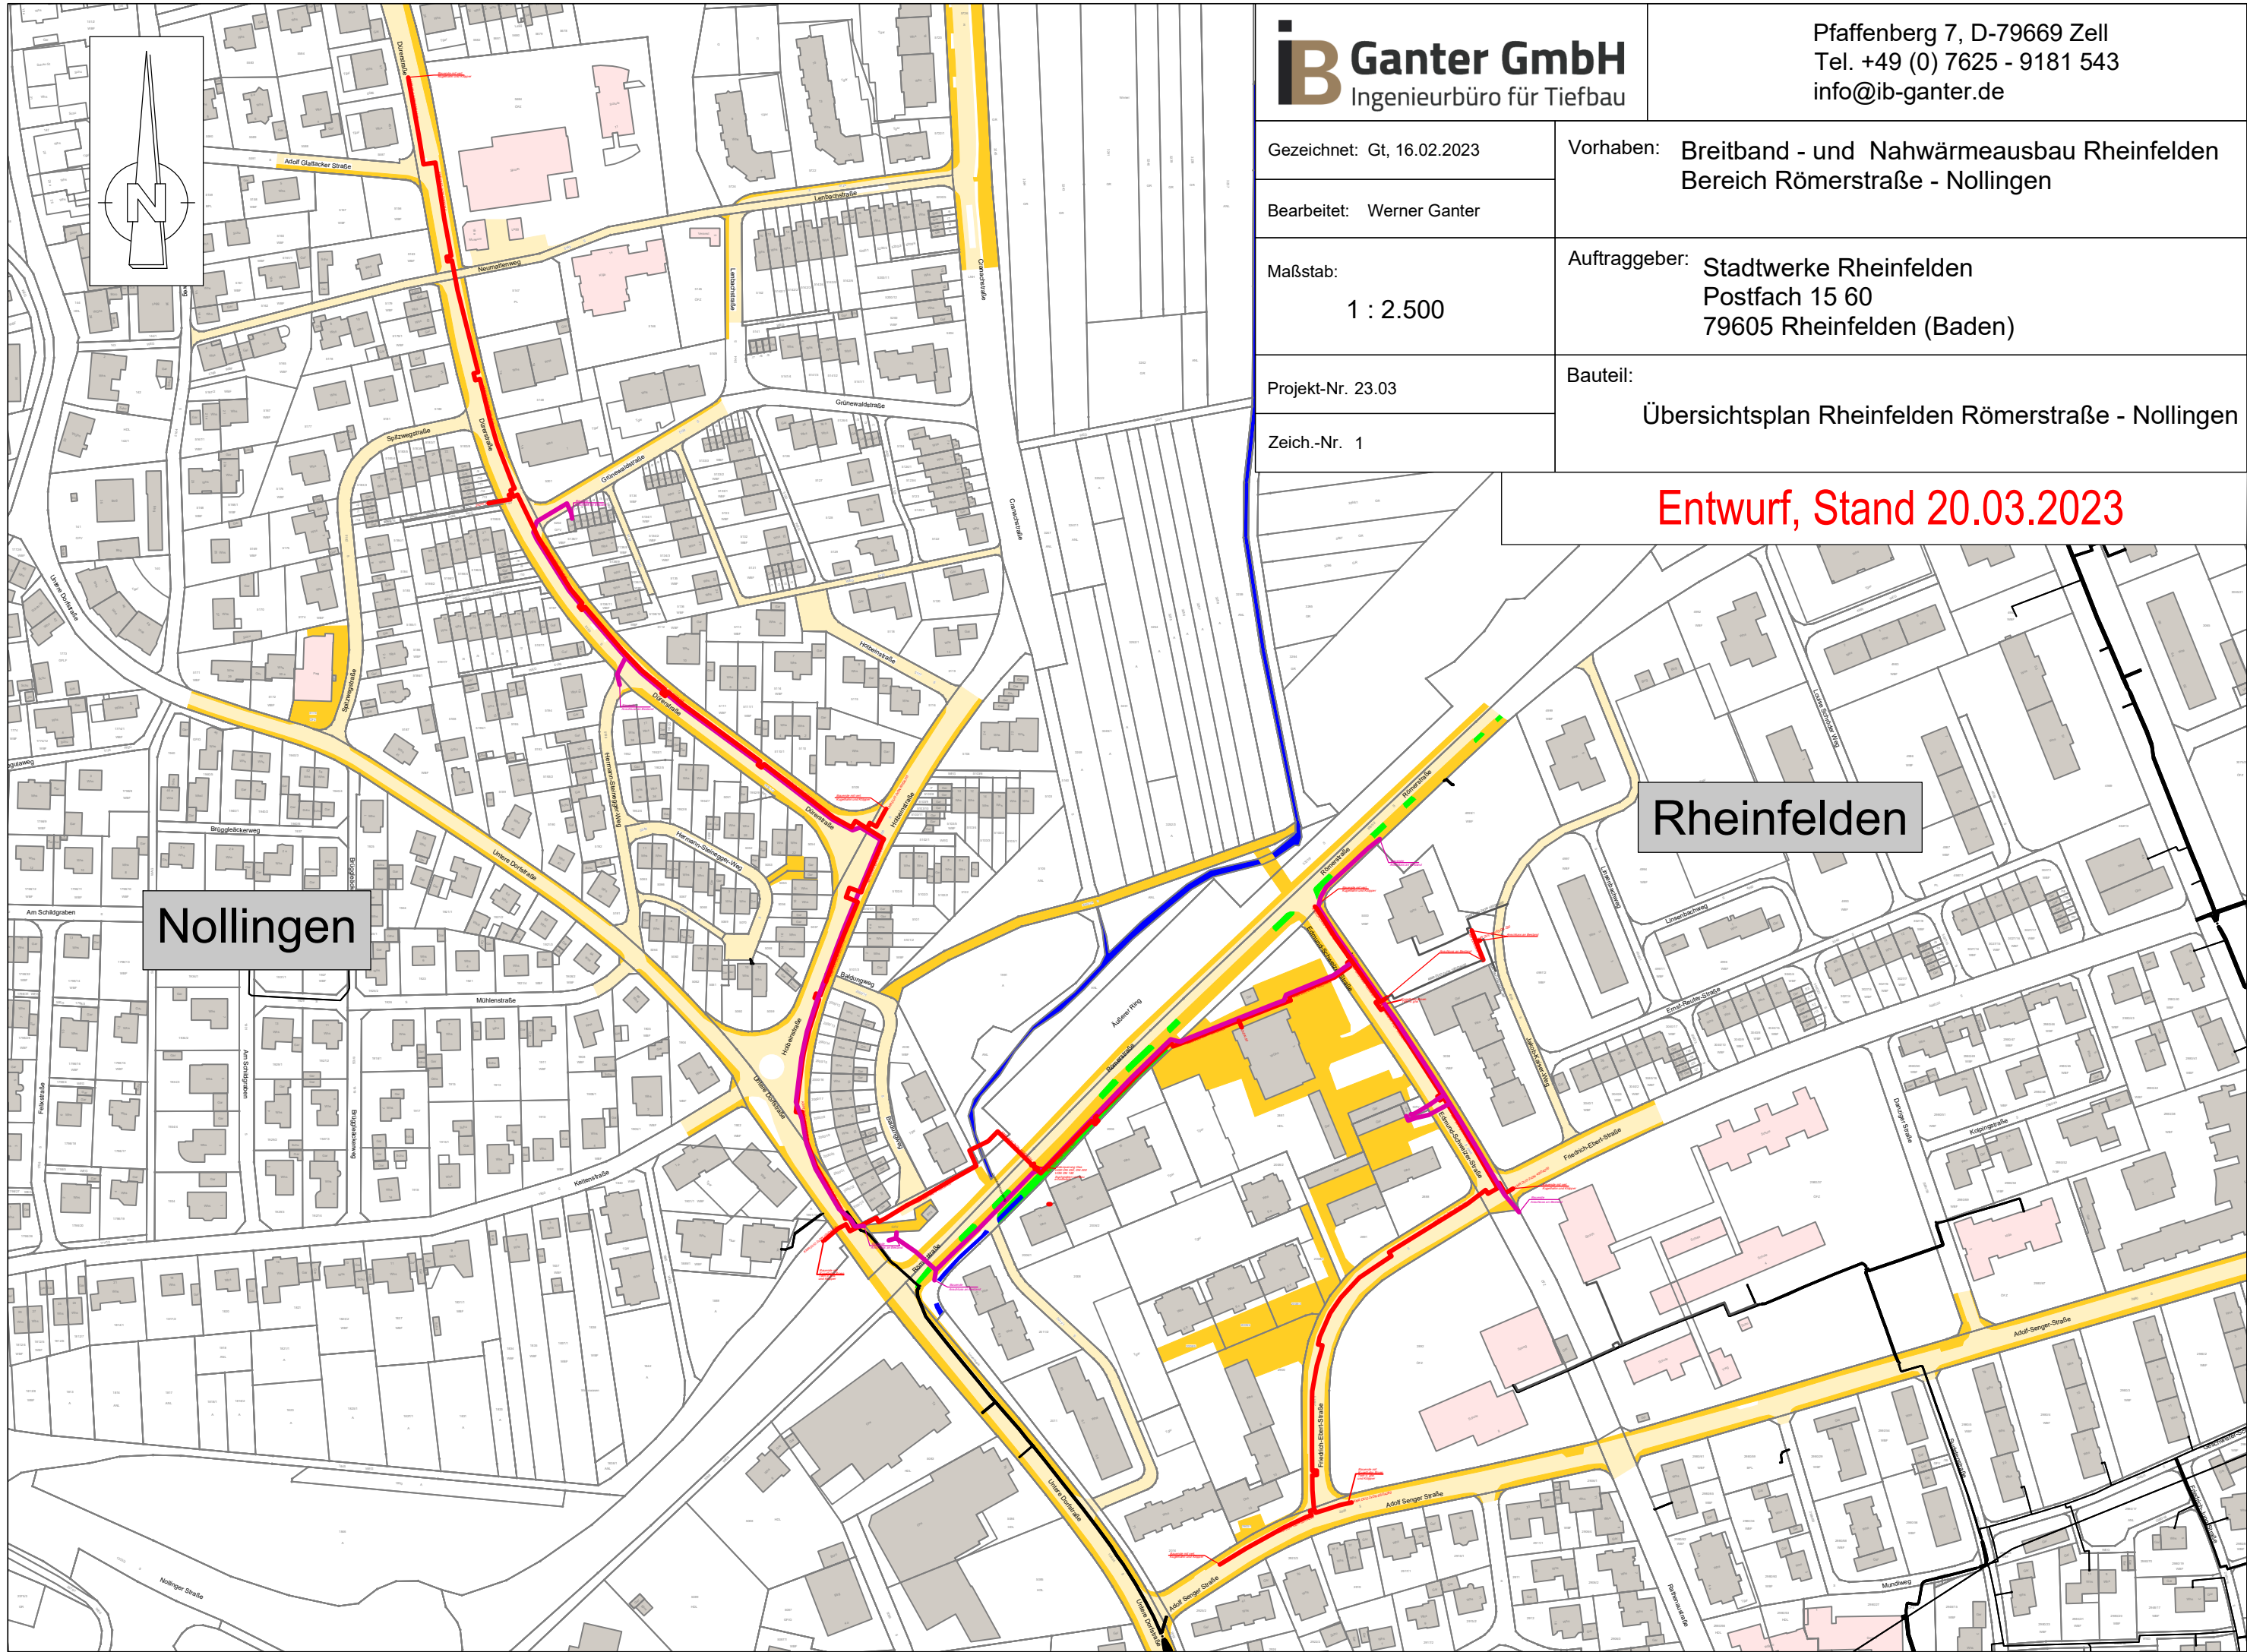

Gezeichnet: Gt, 16.02.2023	Vorhaben: Breitband - und Nahwärmeausbau Rheinfeld Bereich Römerstraße - Nollingen
Bearbeitet: Werner Ganter	
Maßstab: 1 : 2.500	Auftraggeber: Stadtwerke Rheinfeld Postfach 15 60 79605 Rheinfeld (Baden)
Projekt-Nr. 23.03	Bauteil: Übersichtsplan Rheinfeld Römerstraße - Nollingen
Zeich.-Nr. 1	

Entwurf, Stand 20.03.2023

Nollingen

Rheinfeld