



AUSZUG AUS DEM LIEGENSCHAFTSKATASTER
Maßstab 1:500

de : Rheinfelden
: Lörrach
: 09.03.2023


Gemarkung : Karsau
Flst. : 175/1

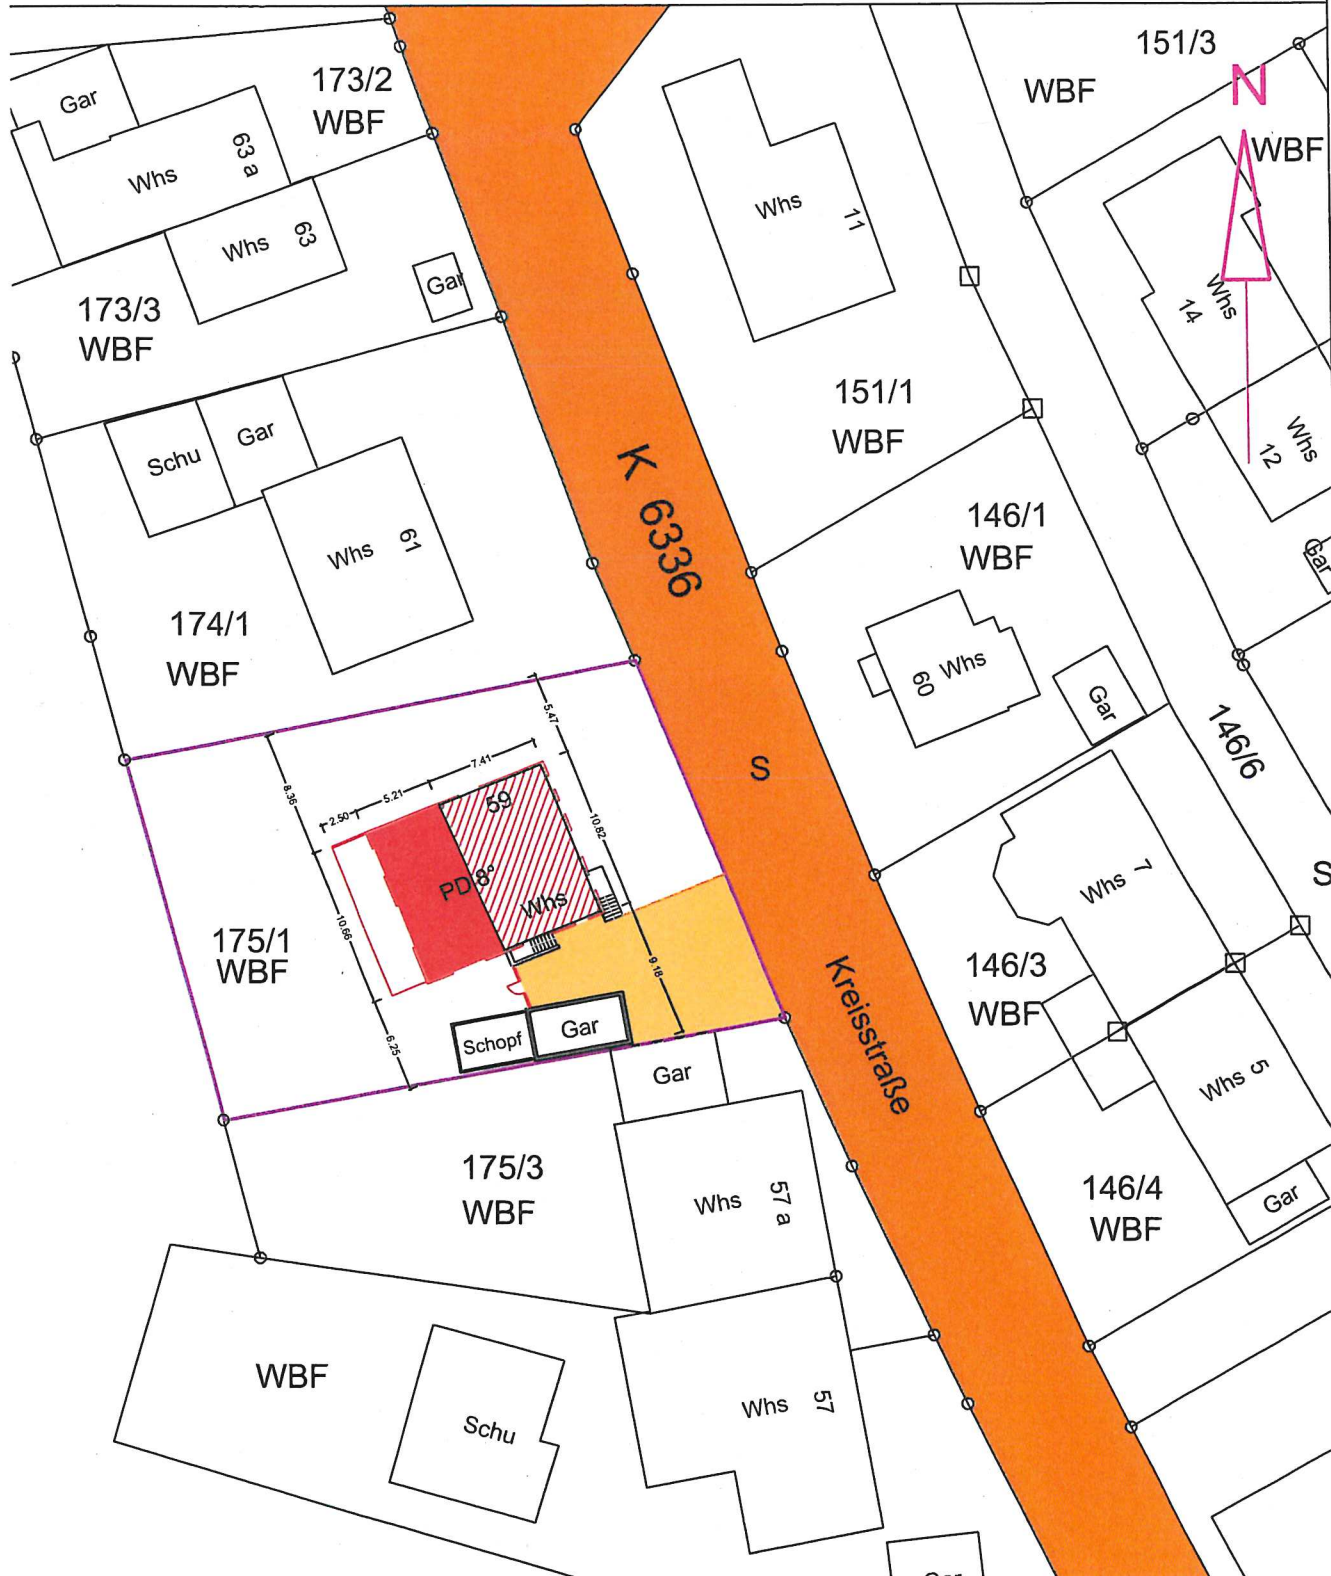

Norden

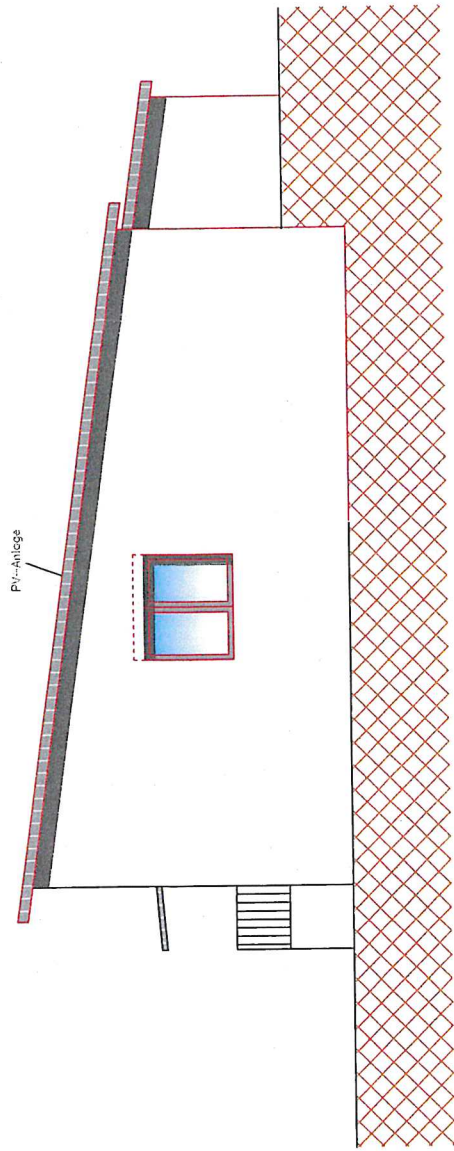


Süden

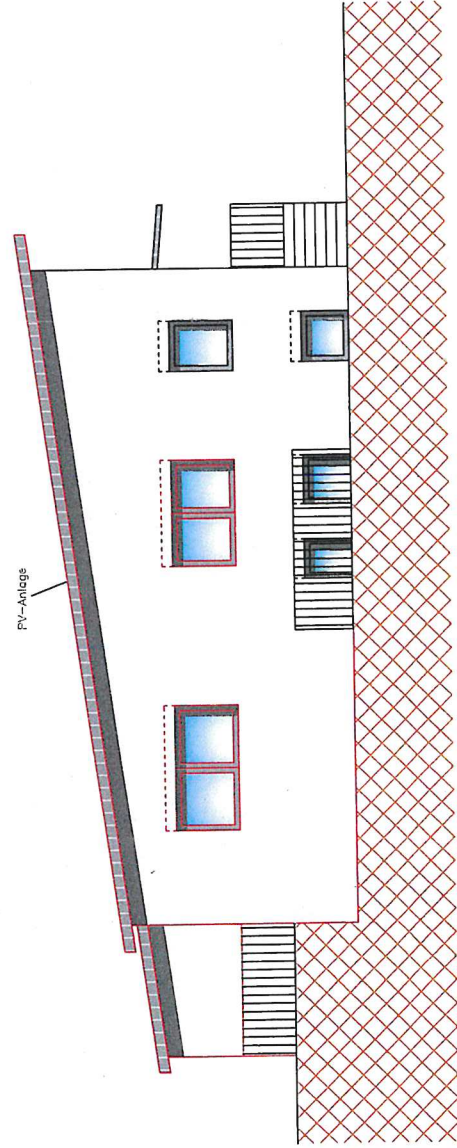


Bestand
Neu
Abriss

Westen

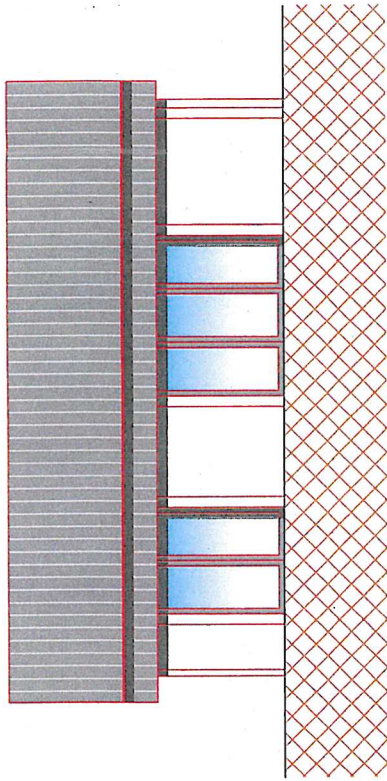

Osten

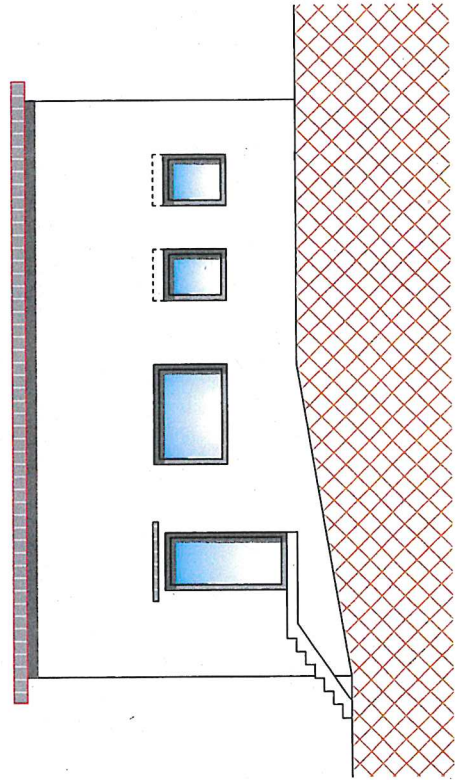

Bestand
Neu
Abriss