
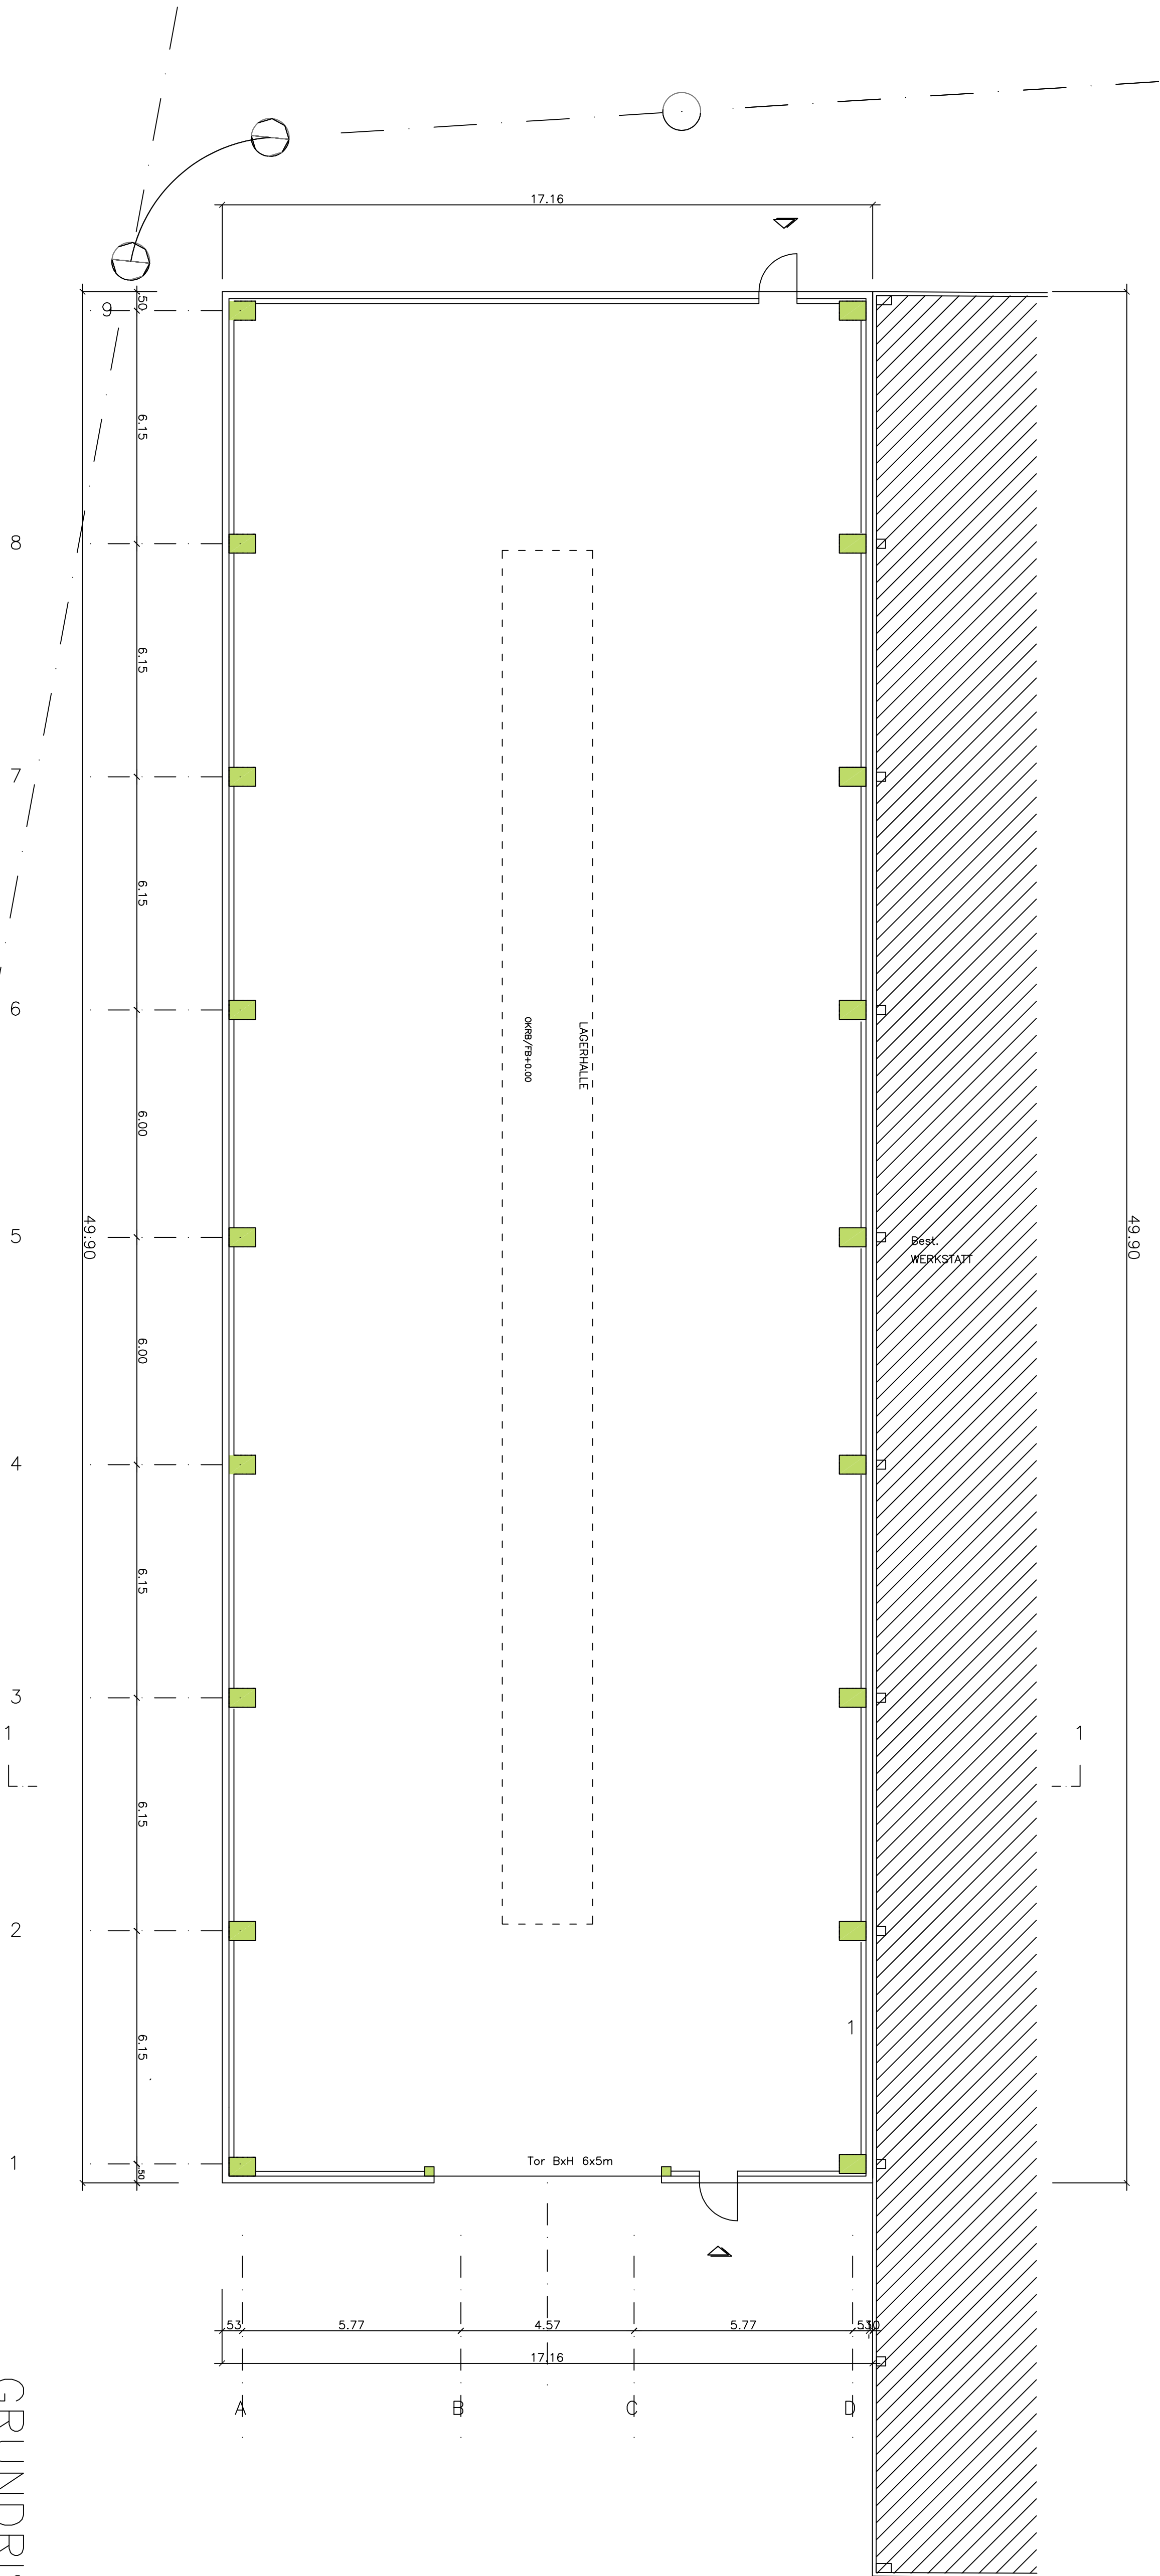


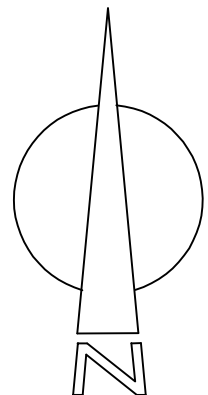

GRUNDRISS

<u>Bauprohaben</u> Neubau Logenhalle	
<u>Bauherr</u> Sandra Dresel Innereisenstr. 25 79618 Rheinfelden	
<u>Bauort</u> Grossratsstr. 10 79618 Rheinfelden	
Gemarkung Karsau Flurst.Nr. 2280/1+2279	
GRUNDRISS	
<u>Bauherr</u>	
<u>Planung:</u> THOMANN&MEHLIN Ingenieurbüro für Hochbau Wiesenlastrasse 30 79618 Rheinfelden Tel.: 07623 59417	
Mai 2023	Mst.:1:100