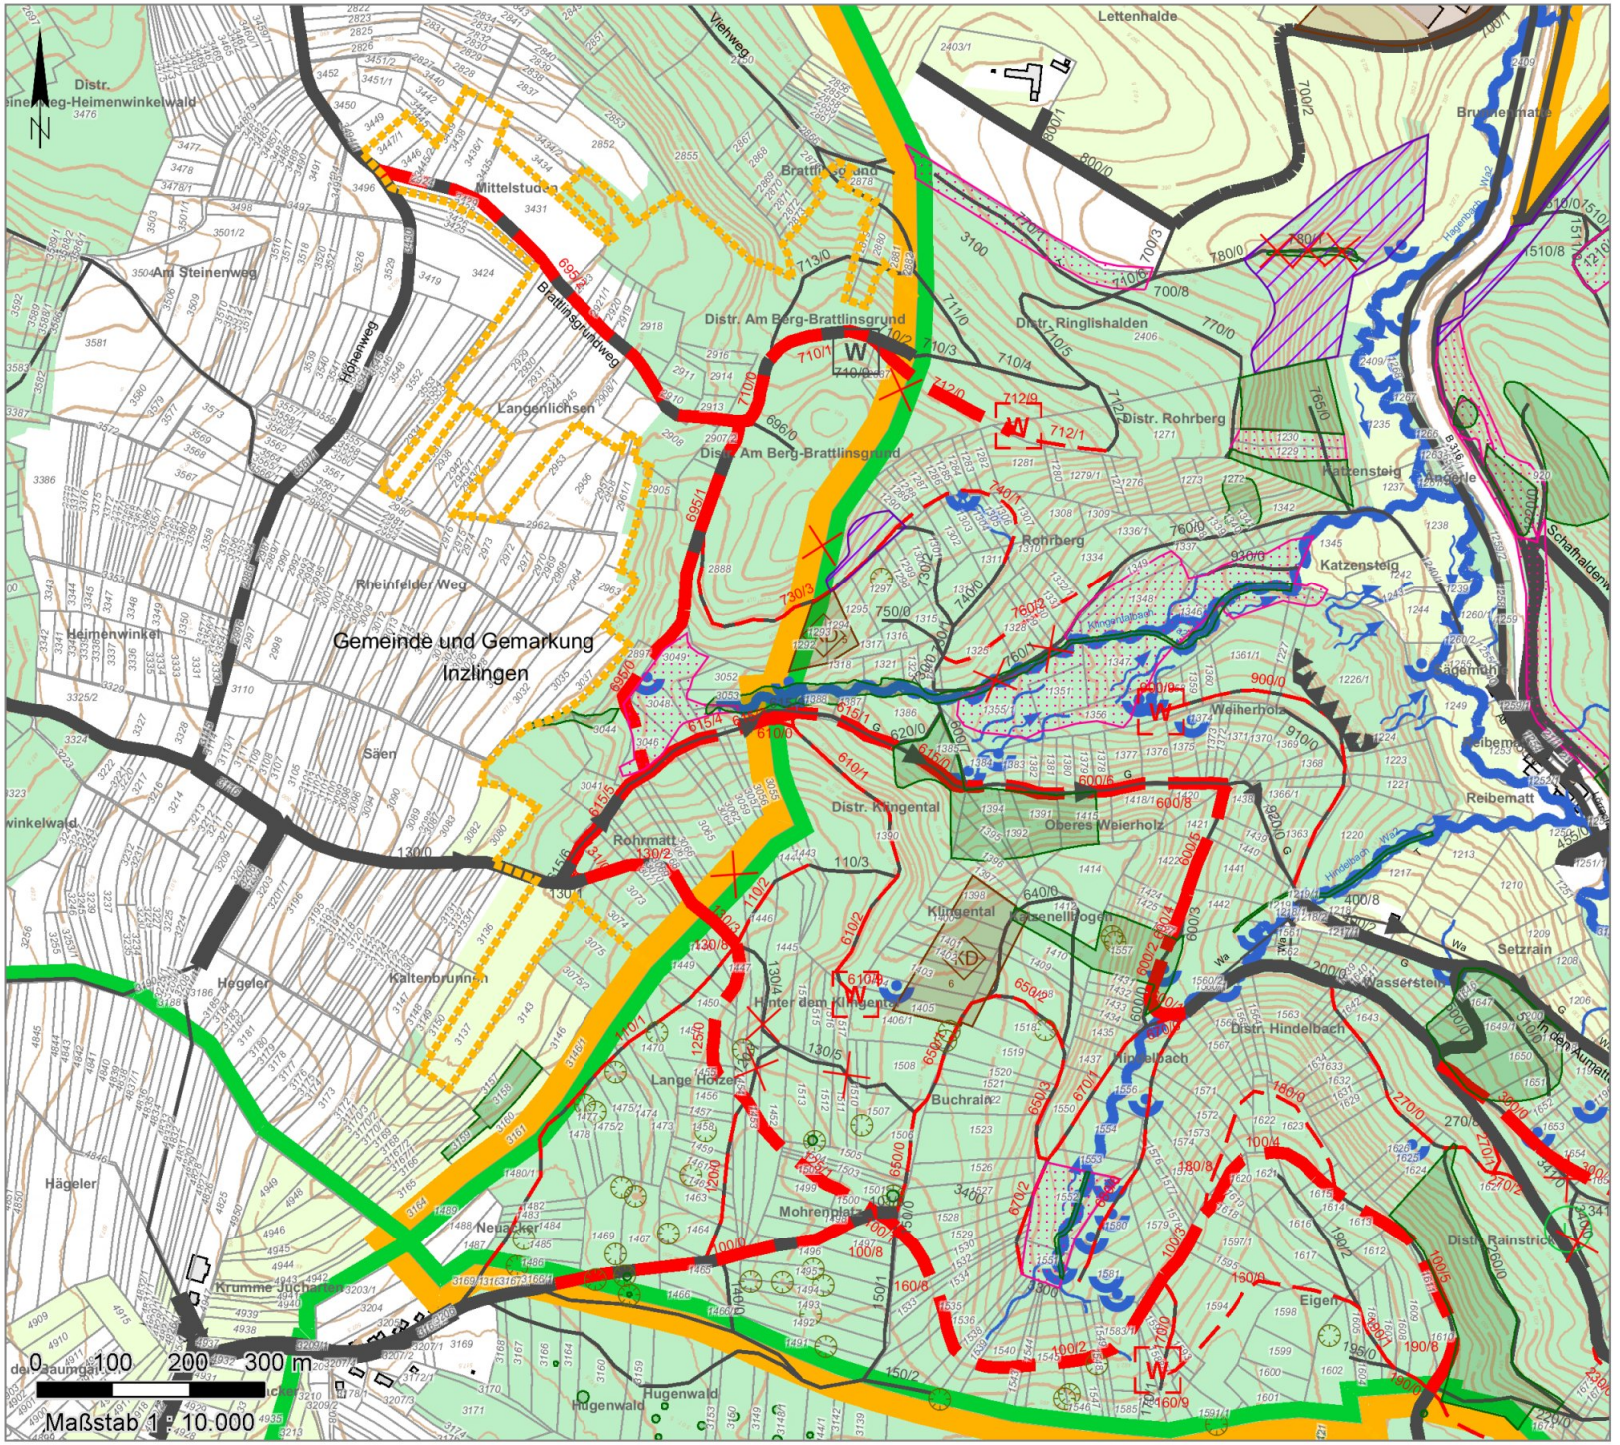

Zeichenerklärung

- Gemarkungsgrenze
- Gebietsgrenze
- geplante Erweiterung

Wegbefestigung mit Asphalt, Beton o.ä.
- *vorhanden*

Wegbefestigung mit Schotter, Kies o.ä.
- *vorhanden*
- *geplant*

Weg ohne Befestigung
- *vorhanden*
- *geplant*

Wendestelle
- W *vorhanden*
- W *geplant*
- *Ver- und Entsorgungsleitung*
- *Gewässer 2. Ordnung*
- *Wassergraben*
- *Fließrichtung*
- *Quelle*
- *Waldbiotop*
- KD *Kulturdenkmal*
- Dolinen
- *Böschung, Hang, Einschnitt*
- Ausgleichsmaßnahmen
- Ausgleichsmaßnahmen A98.5
- *Grünland*
- *Wald*

gefertigt: 14.06.2022