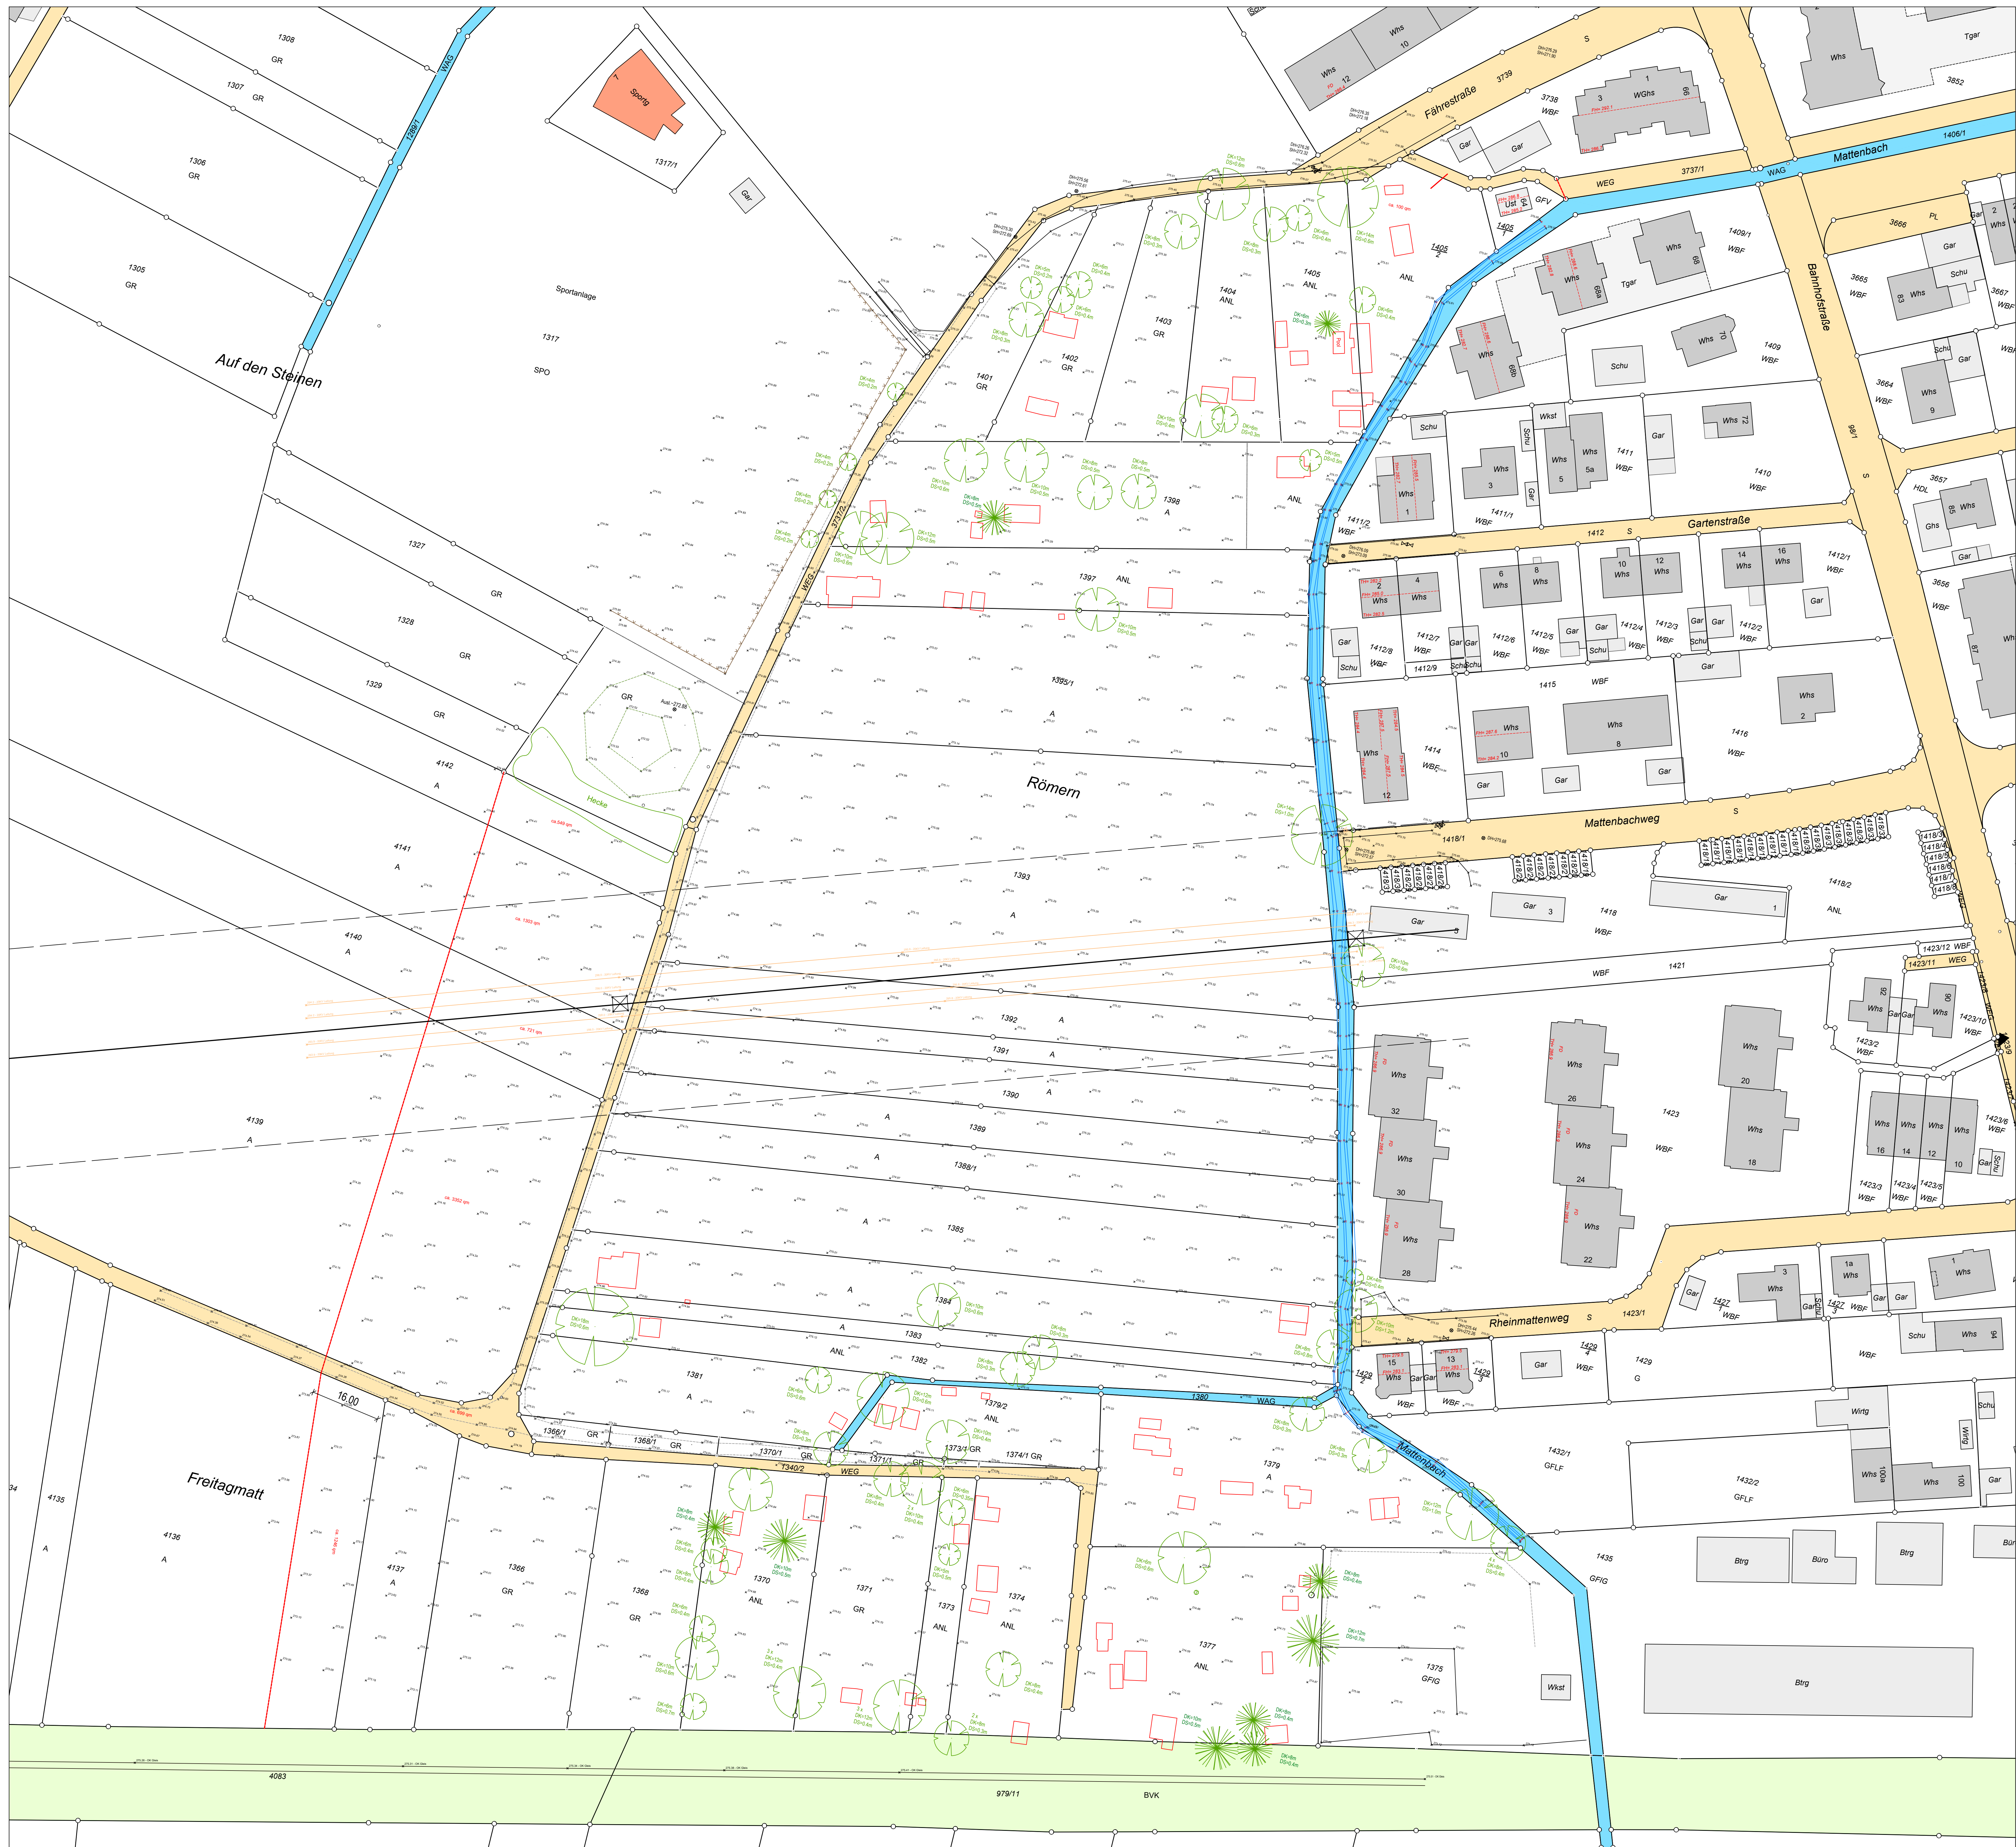


LEGENDE

- Fahrbahn UK Bordstein
- Geh- und Radweg
- Feldweg
- Gebäude, Schuppen, etc. gemessen, TH = Traufhöhe, FH = Firsthöhe
- Mauer
- Gleis
- Schachtdeckel
- Straseneinlauf
- Hydrant
- Wasserschloß
- Laubbaum
- DK = Kronendurchmesser
- DS = Stammdurchmesser
- Nadelbaum
- DK = Kronendurchmesser
- DS = Stammdurchmesser
- Hecke / Busch

Auftraggeber
weisenburger projekt gmbh
Ludwig-Erhard-Allee 21, 76131 Karlsruhe

Projekt
**Gemarkung Herten
Baugebiet "Römern"
Bestand mit Höhen**

Plannummer 1 Maßstab 1:500 GK - Höhenbezug NHN

Vermessungsbüro RAPPOLD & PARTNER
Ziegelhofstraße 220 Tel. 0761/81099 Fax 82099
79110 Freiburg www.rappold-partner.de

Datum 12.04.2022 Name J. Hebel
Gezeichnet
Dieser Plan ist urheberrechtlich geschützt. Bei Weiterverwendung - auch auszugsweise - ist das Büro RAPPOLD & PARTNER als Urheber auf dem Plan zu vermerken.
AutoCAD Map 2017 / AutoGraph 2017