


Flurstück: 46/1  
Flur: 46  
Gemarkung: Karsau

Gemeinde: Rheinfelden (Baden)  
Kreis: Lörrach  
Regierungsbezirk: Freiburg

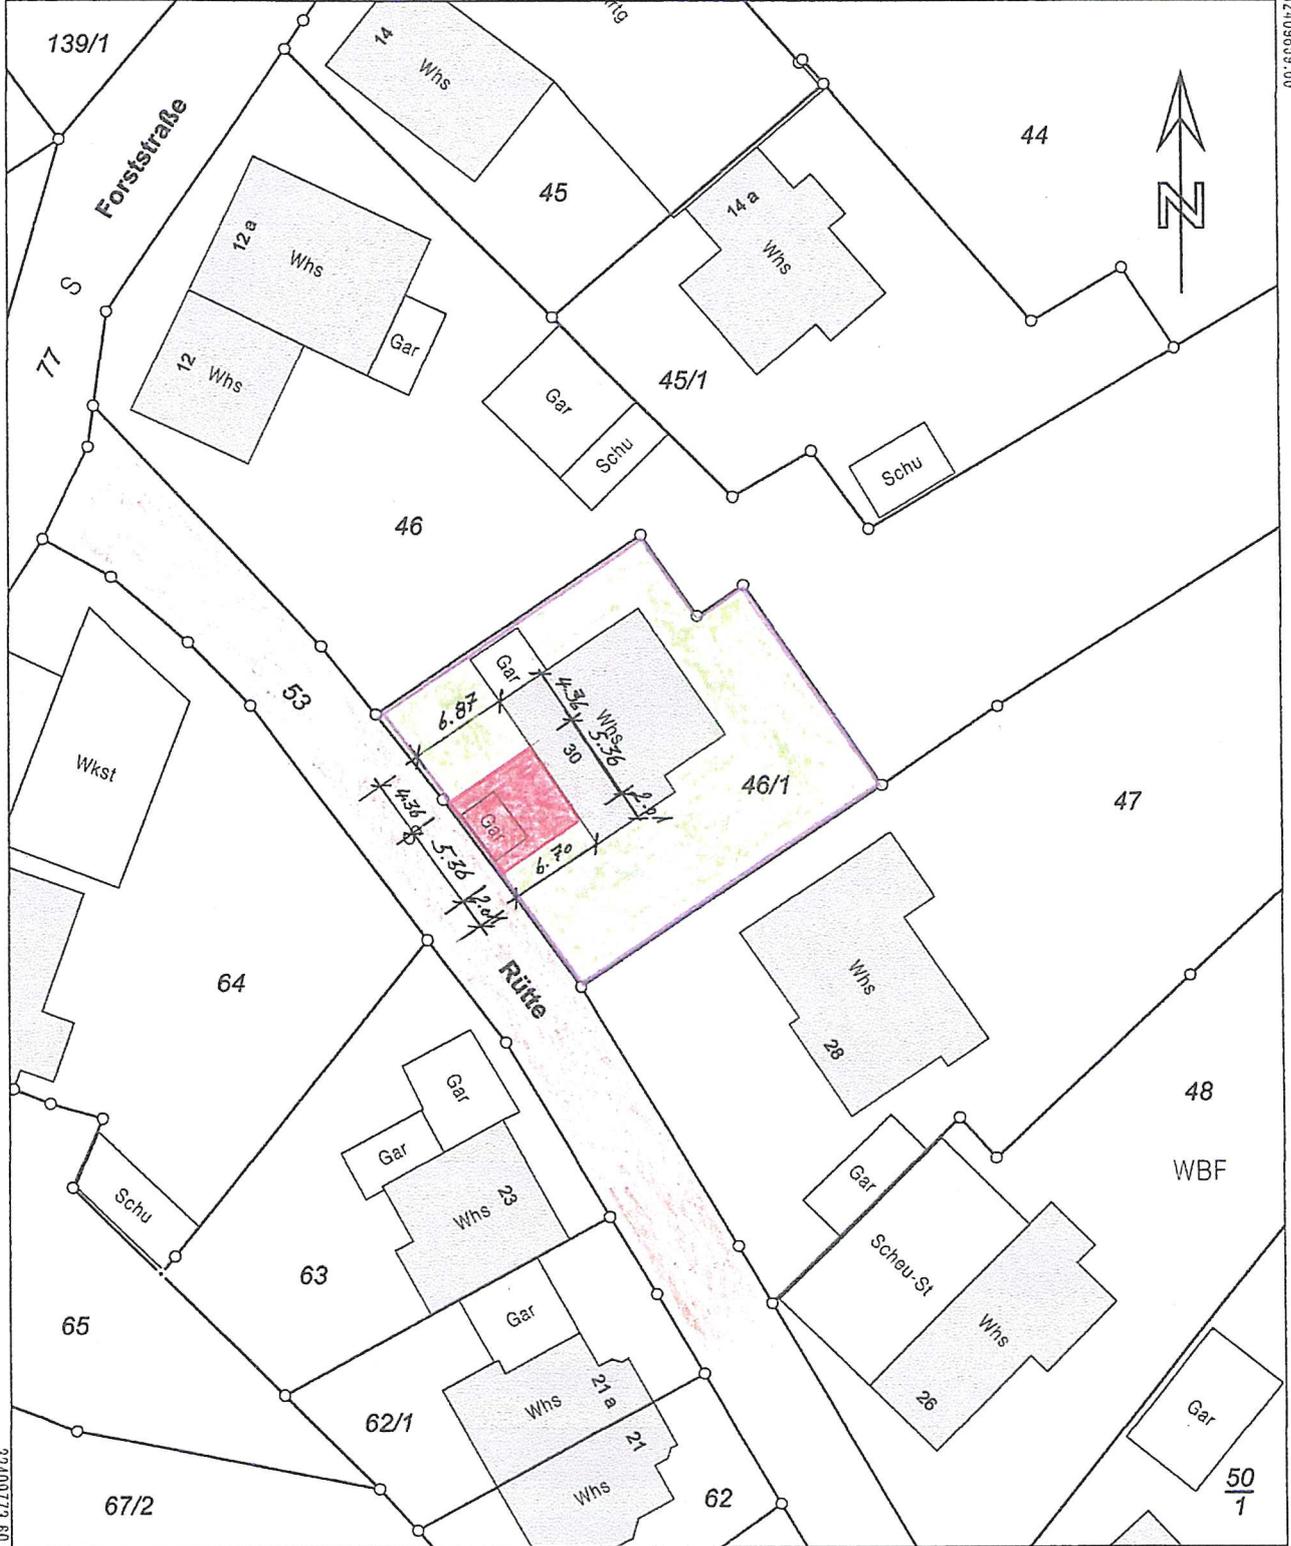

5271254.64

Maßstab 1:500




Meter


Die Basisinformationen und Basisdaten des Liegenschaftskatasters unterliegen dem Verwendungsvorbehalt nach § 2 Abs. 3 und 4 des Vermessungsgesetzes vom 1. Juli 2004 (GBl. S. 469, 509), zuletzt geändert durch Gesetz vom 30. November 2010 (GBl. S. 989). Sie dürfen vom Empfänger nur für den Zweck verwendet werden, zu dem sie übermittelt worden sind. Eine Verwendung für andere Zwecke ist nur zulässig, wenn die Vermessungsbehörde eingewilligt hat.

*Handwritten signature and date: 13.06.2023*

# Ansicht Süd

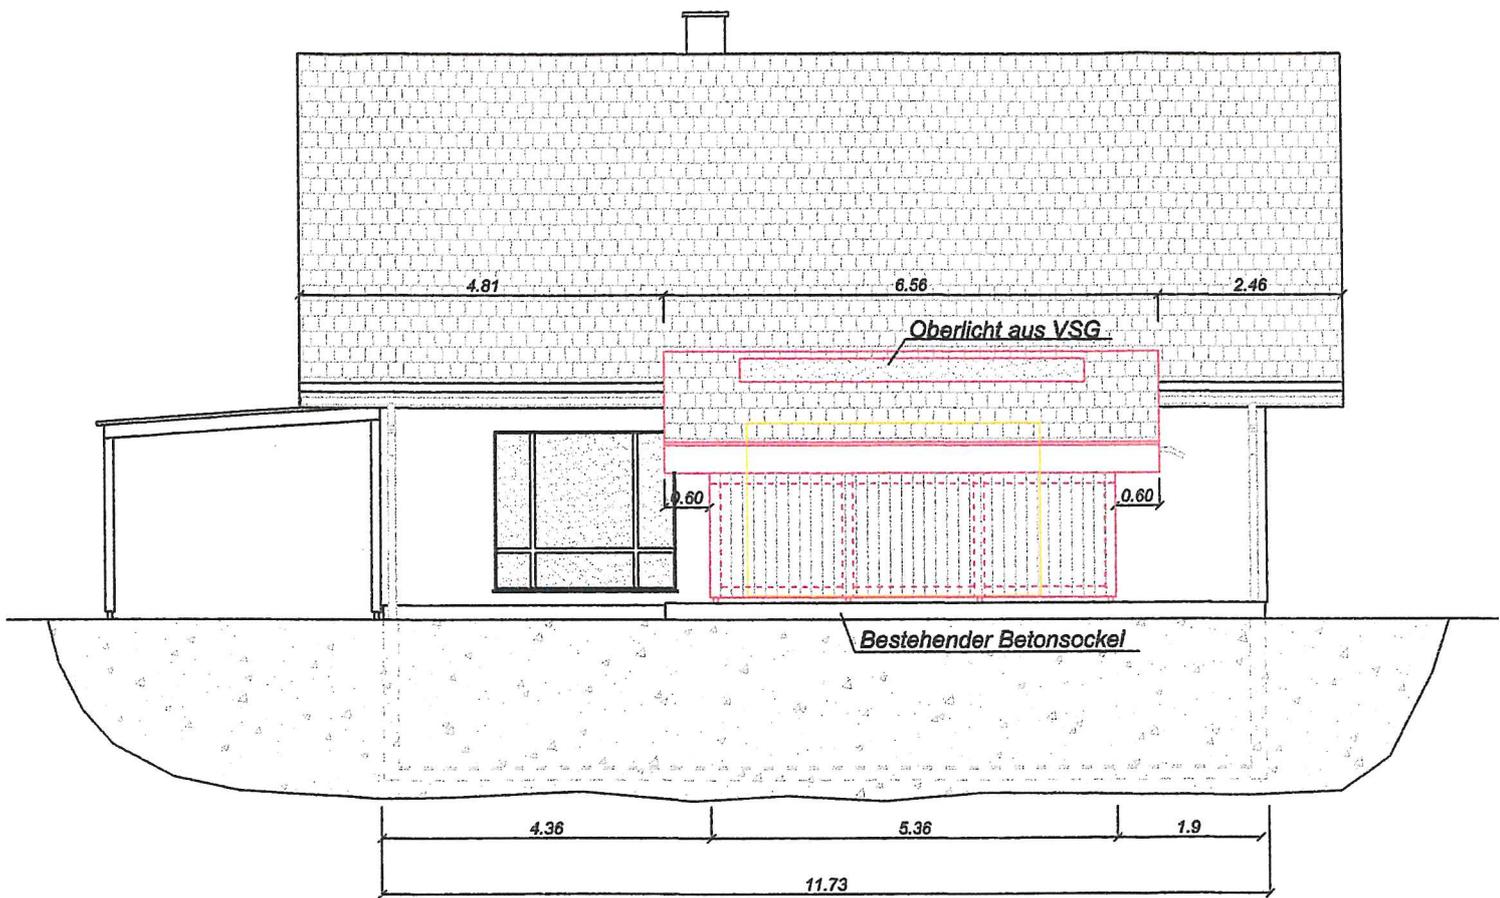

*Ansicht West*

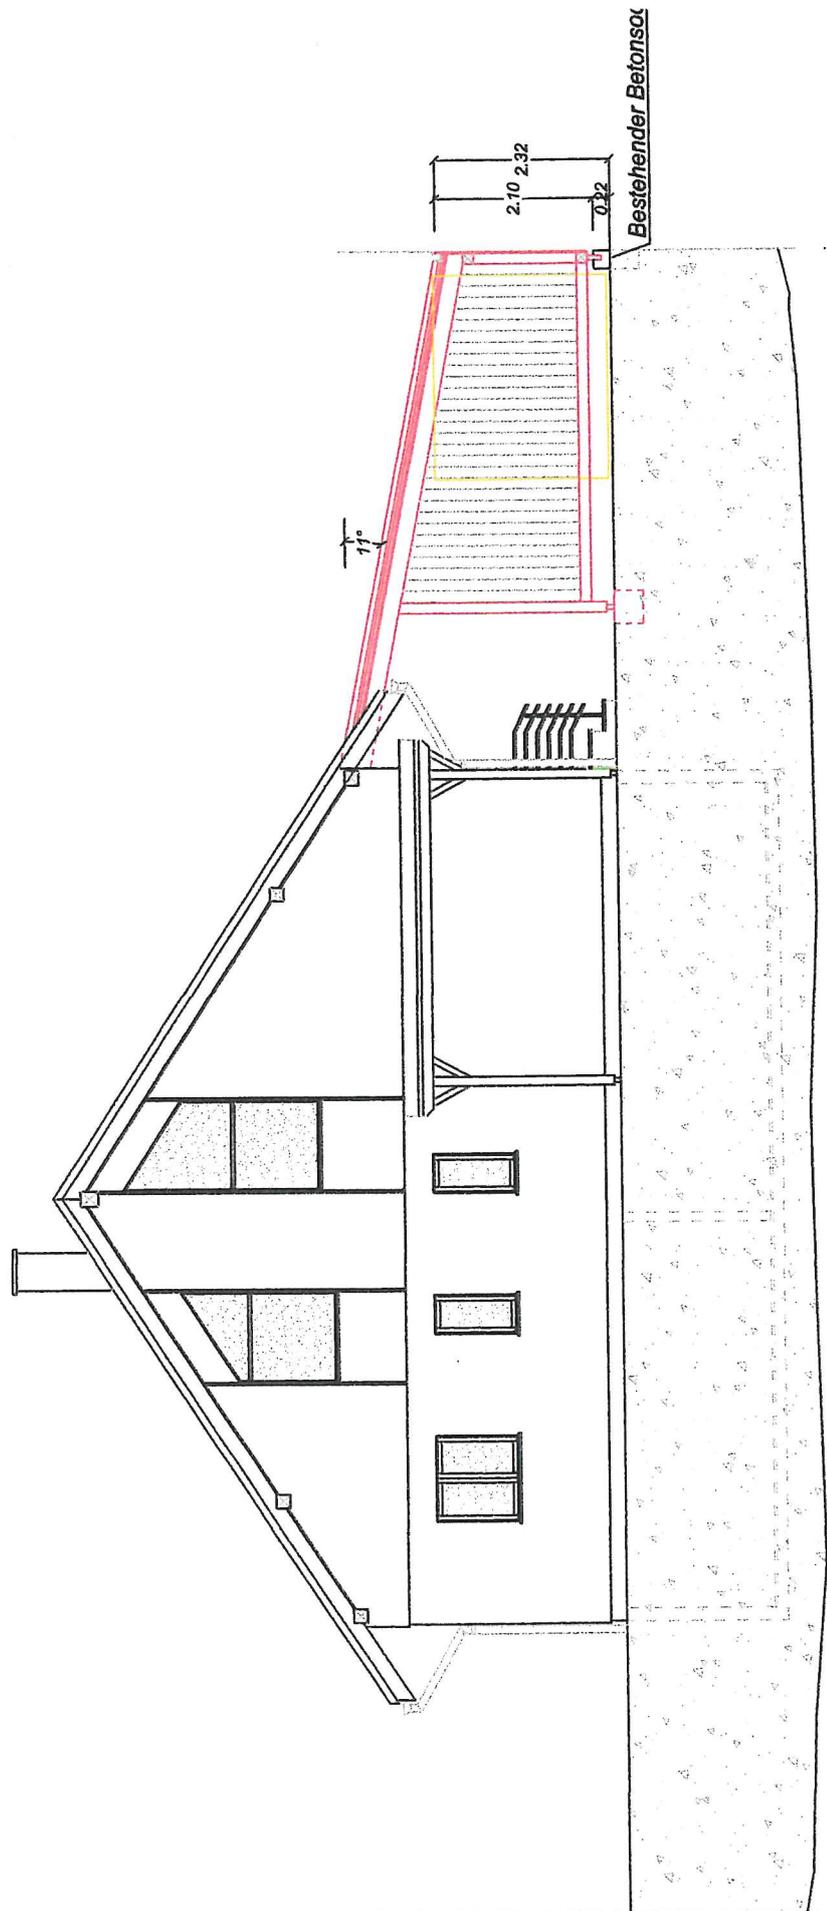

*Ansicht Ost*

