


Vermessungsverwaltung Baden-Württemberg



Landratsamt Lörrach
Vermessungsbehörde
Im Entenbad 11+13
79541 Lörrach

Auszug aus dem
Liegenschaftskataster
Liegenschaftskarte 1 : 500
Erstellt am 04.06.2024


Flurstück: 2652
Flur:
Gemarkung: Begerfelden


Gemeinde: Rheinfelden (Baden)
Kreis: Lörrach
Regierungsbezirk: Freiburg

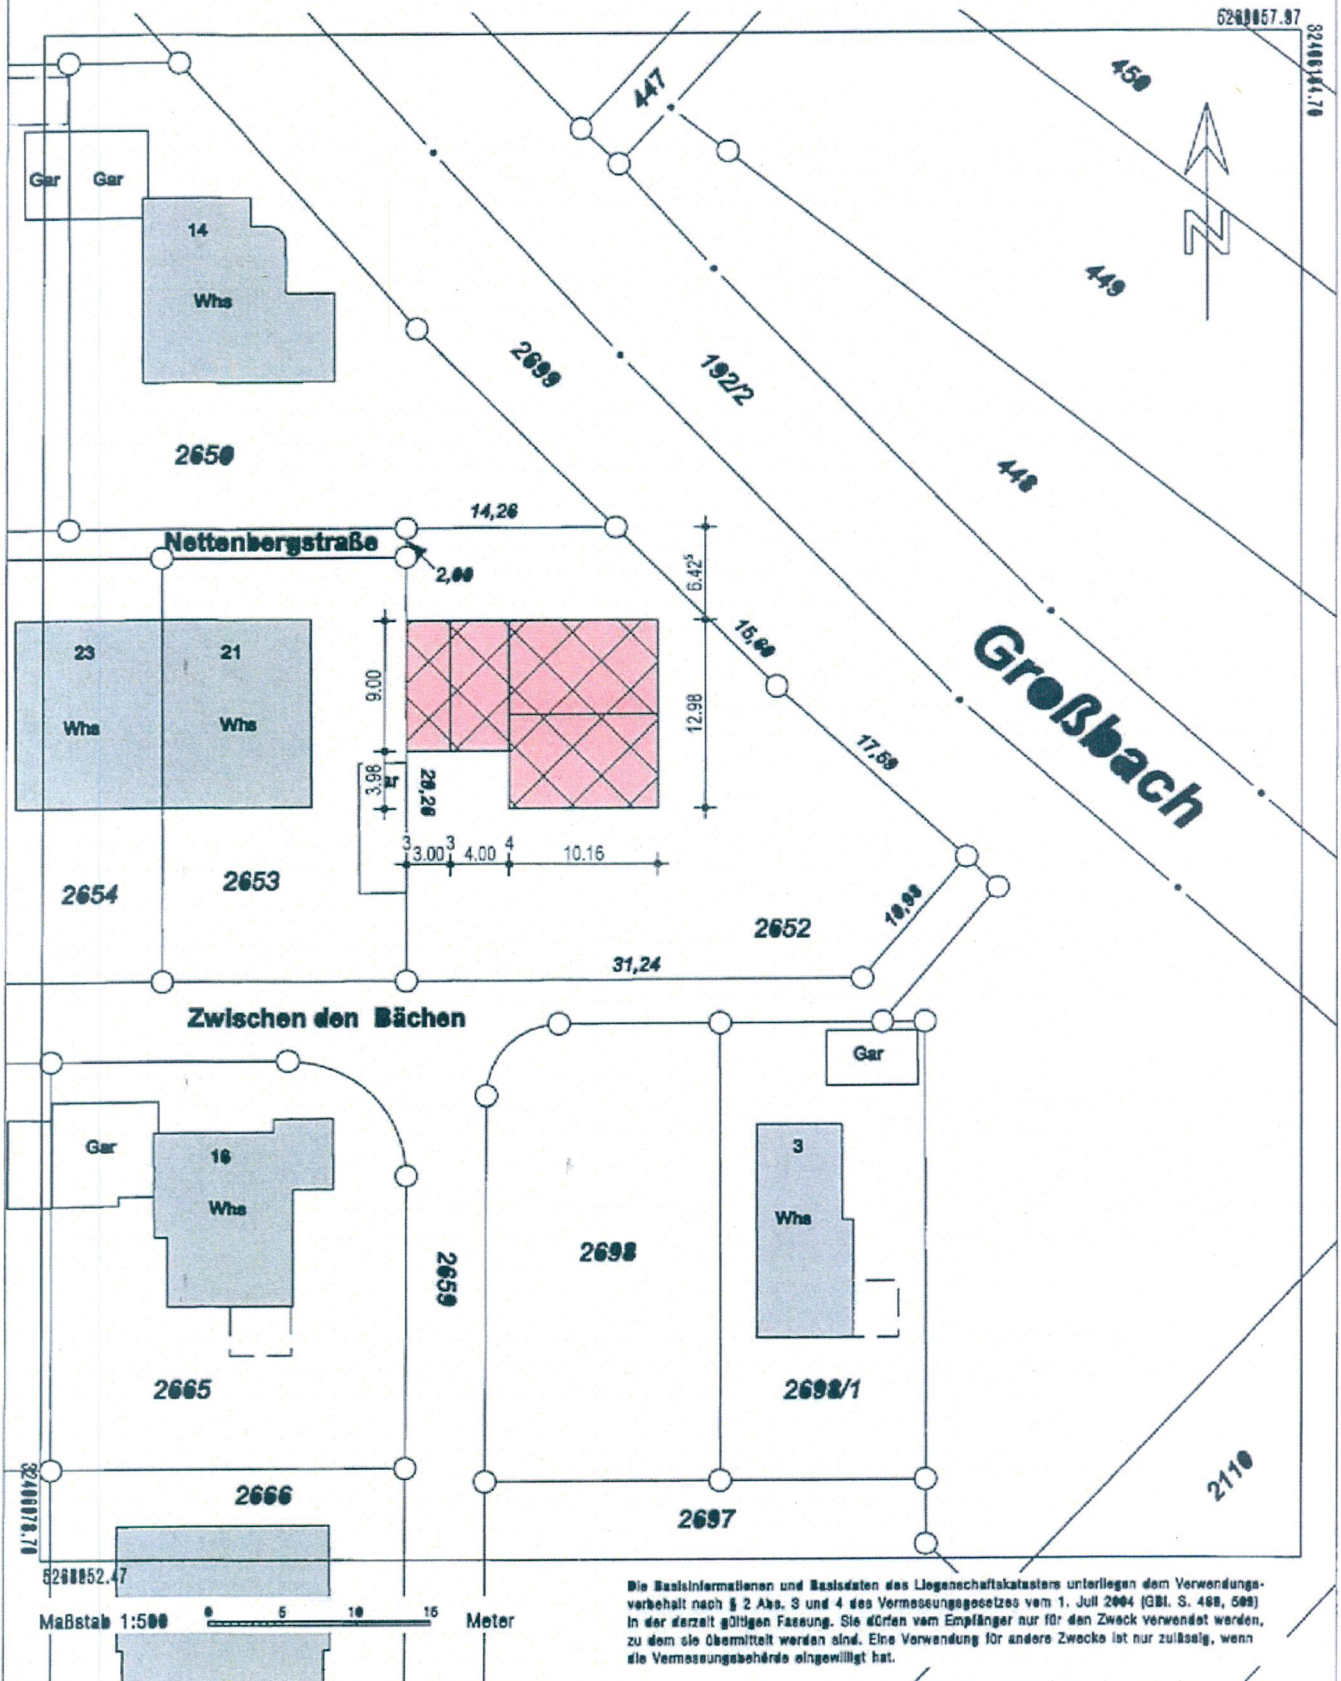

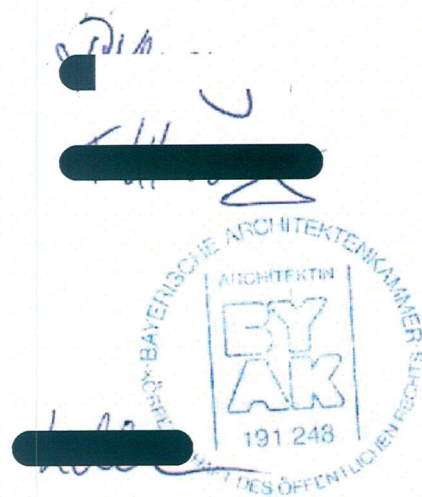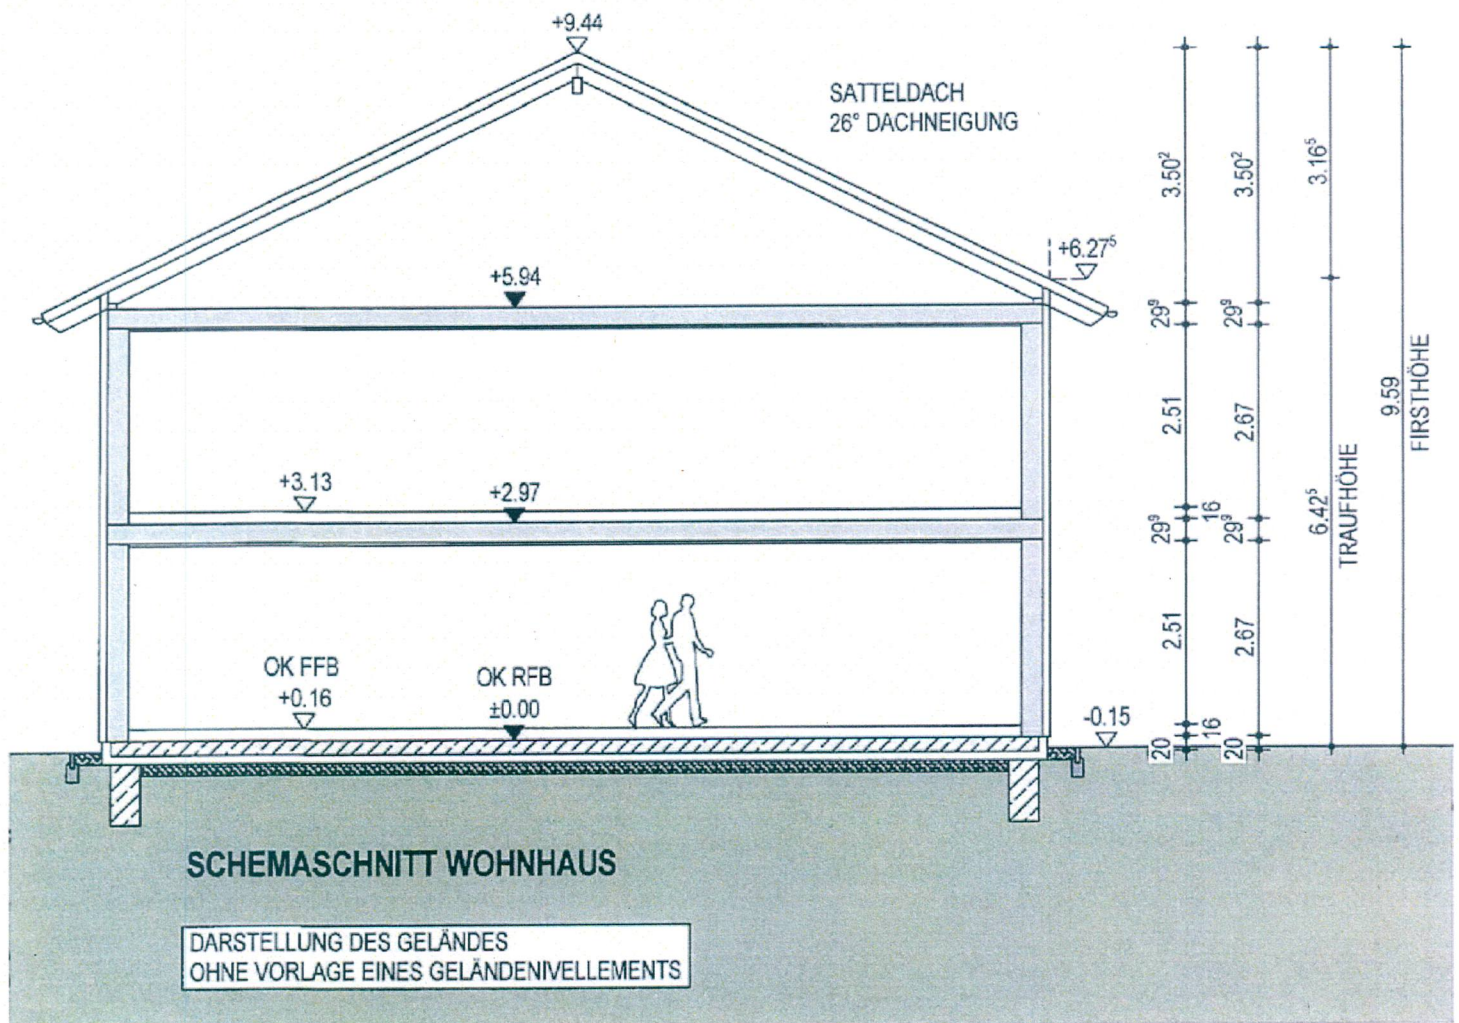

SCHEMASCHNITTE
M 1/100
VOM 13.08.2024

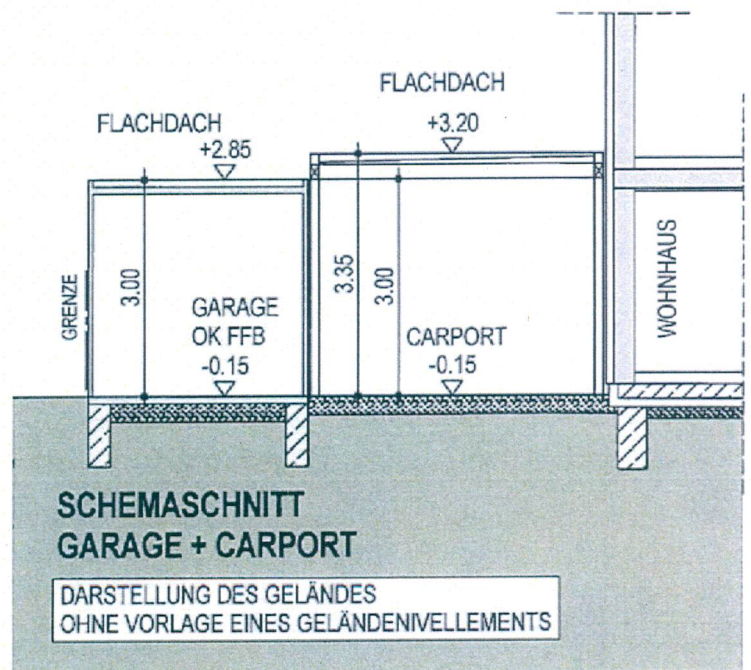

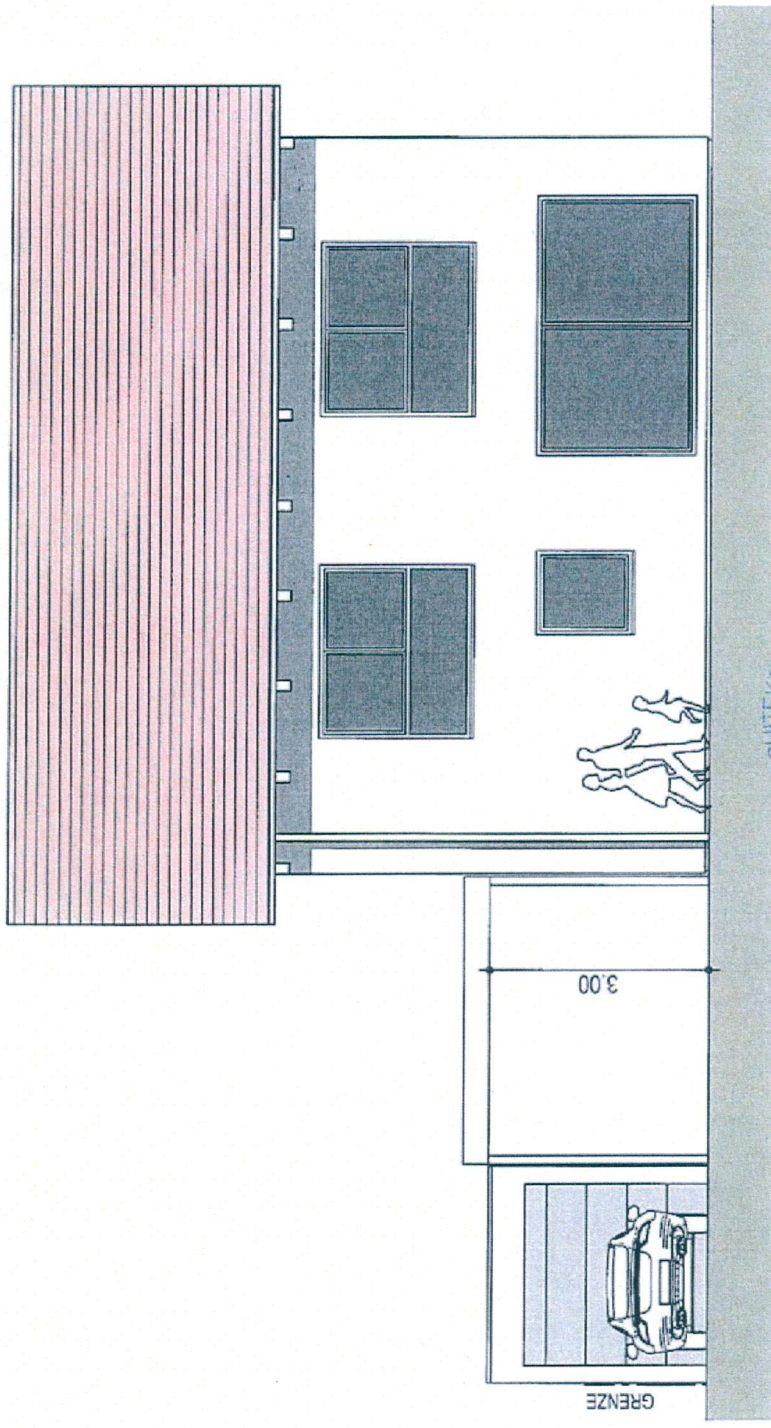

ANSICHT VON SÜDEN
M 1/100
VOM 13.08.2024



[Handwritten signatures and initials over redacted black bars]