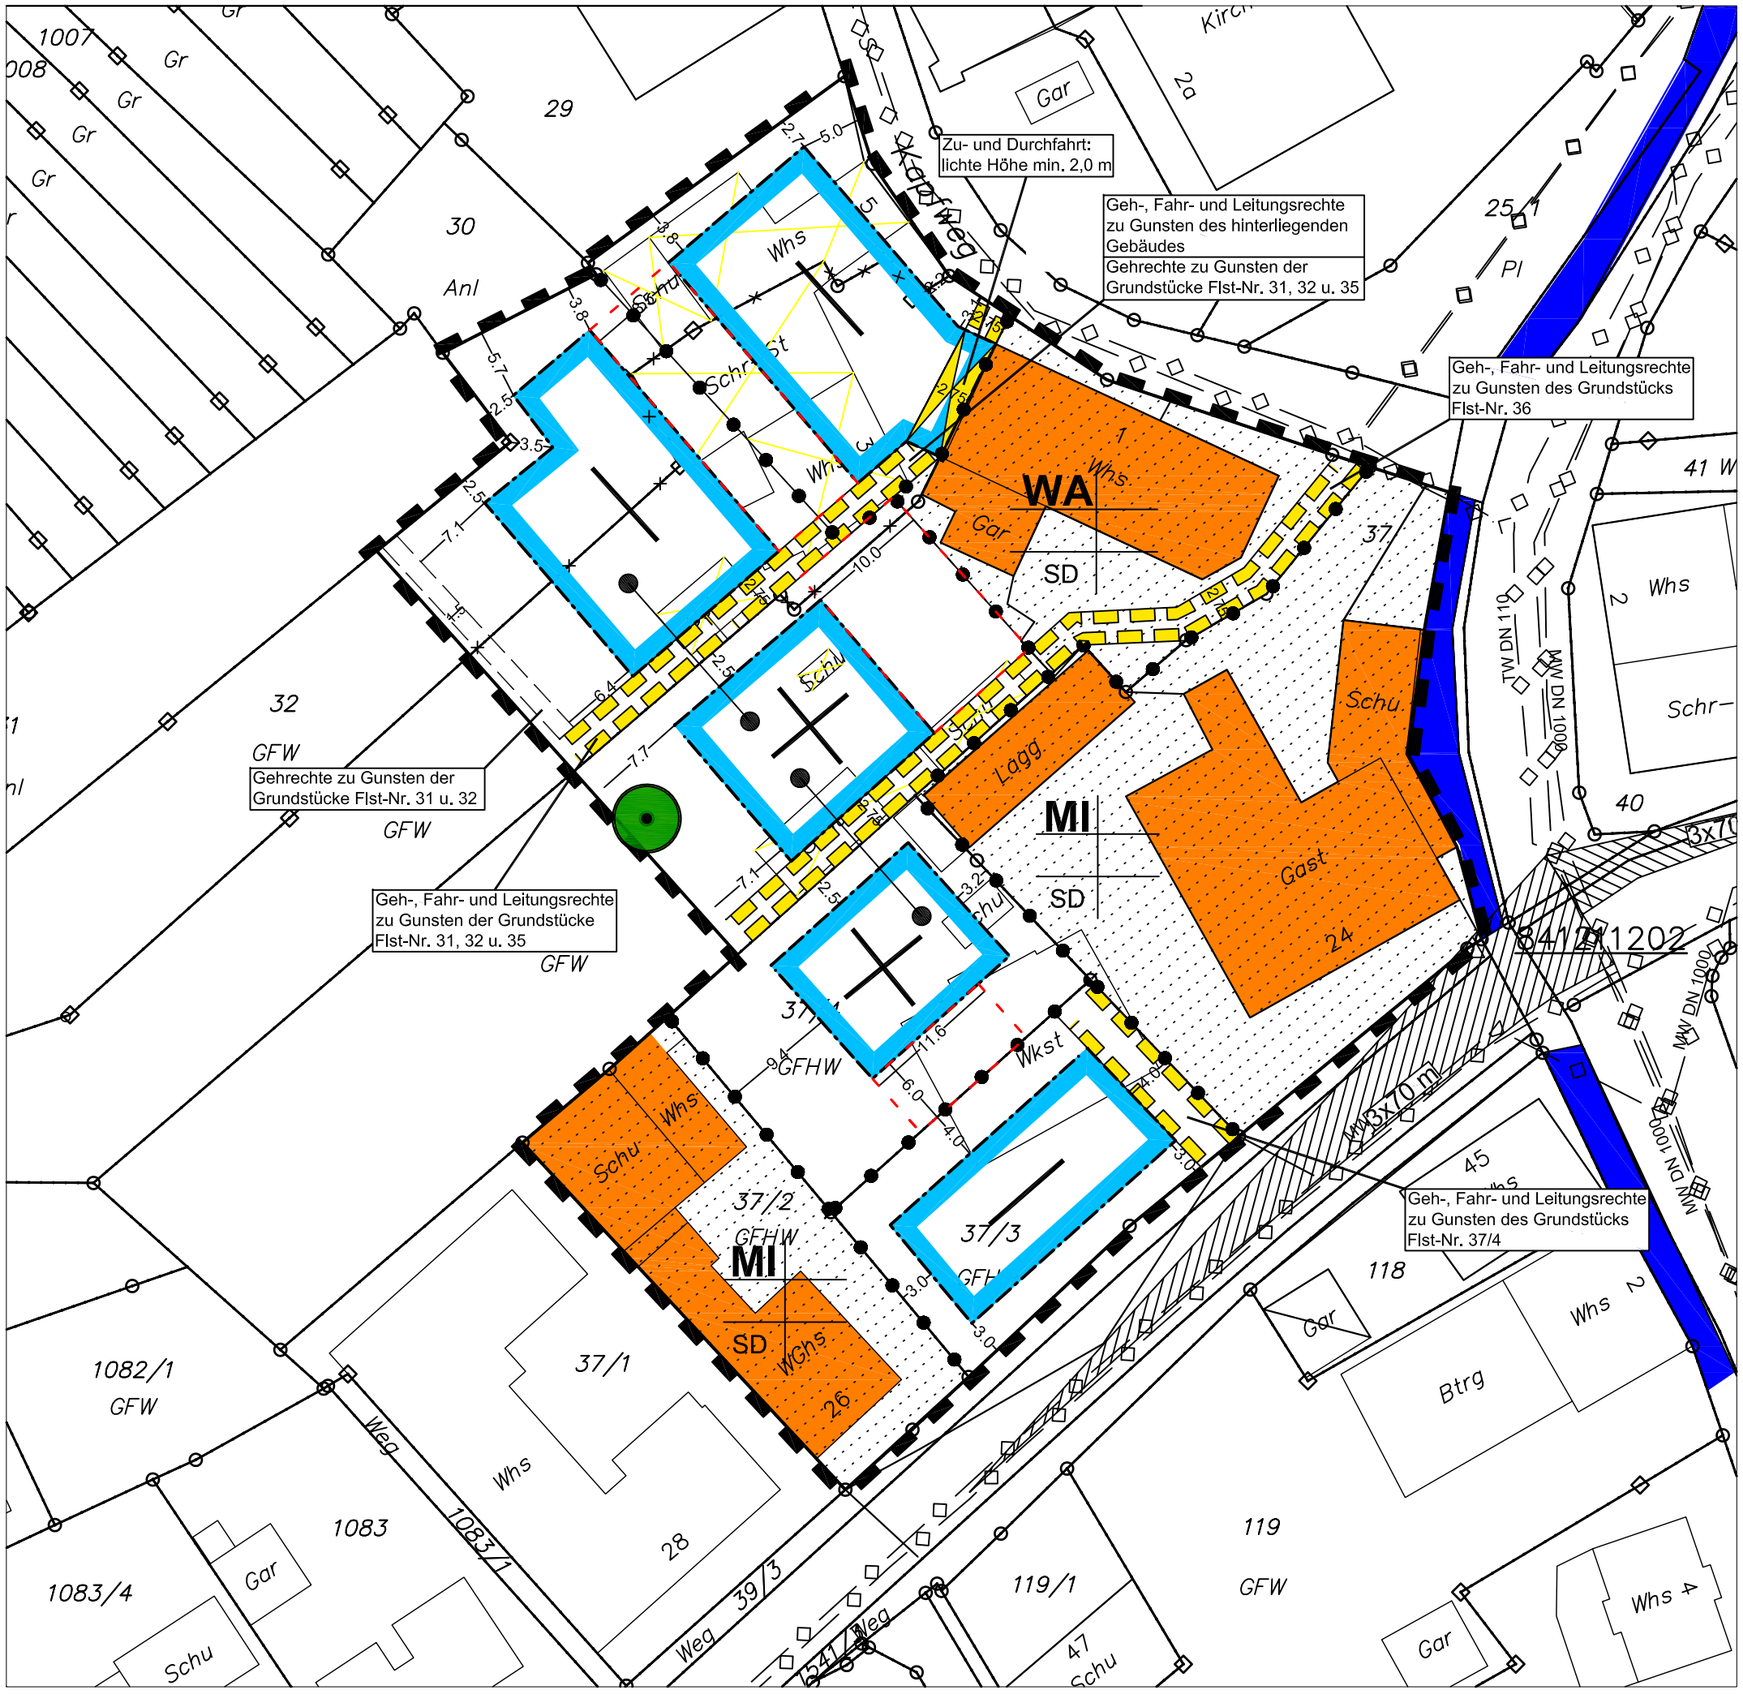

Legende

Bestand

- Fließgewässer: Nollinger Dorfbach
- Gebäude

Maßnahmen

- Grenze Plangebiet
- geplante Baufenster
- geplante Grundstücksgrenzen
- Nutzungsgrenze
- Leitungsrecht
- Pflanzbindung Einzelbaum
- Berelch "elnfacher Bebauungsplan"
- Berelch "quallflzlerter Bebauungsplan"

Stadt Rheinfelden (Baden)

Gemarkung Rheinfelden

Bebauungsplan "Kapfweg"

Umweltbelange - Maßnahmen

PLAN M 1:500

GaLaPlan Kunz
Garten- und Landschaftsplanung
Kurhausstraße 3; 79674 Todtnauberg
Tel- 07671/962870 Fax. 07671/962871

Stand 02.02.2017