


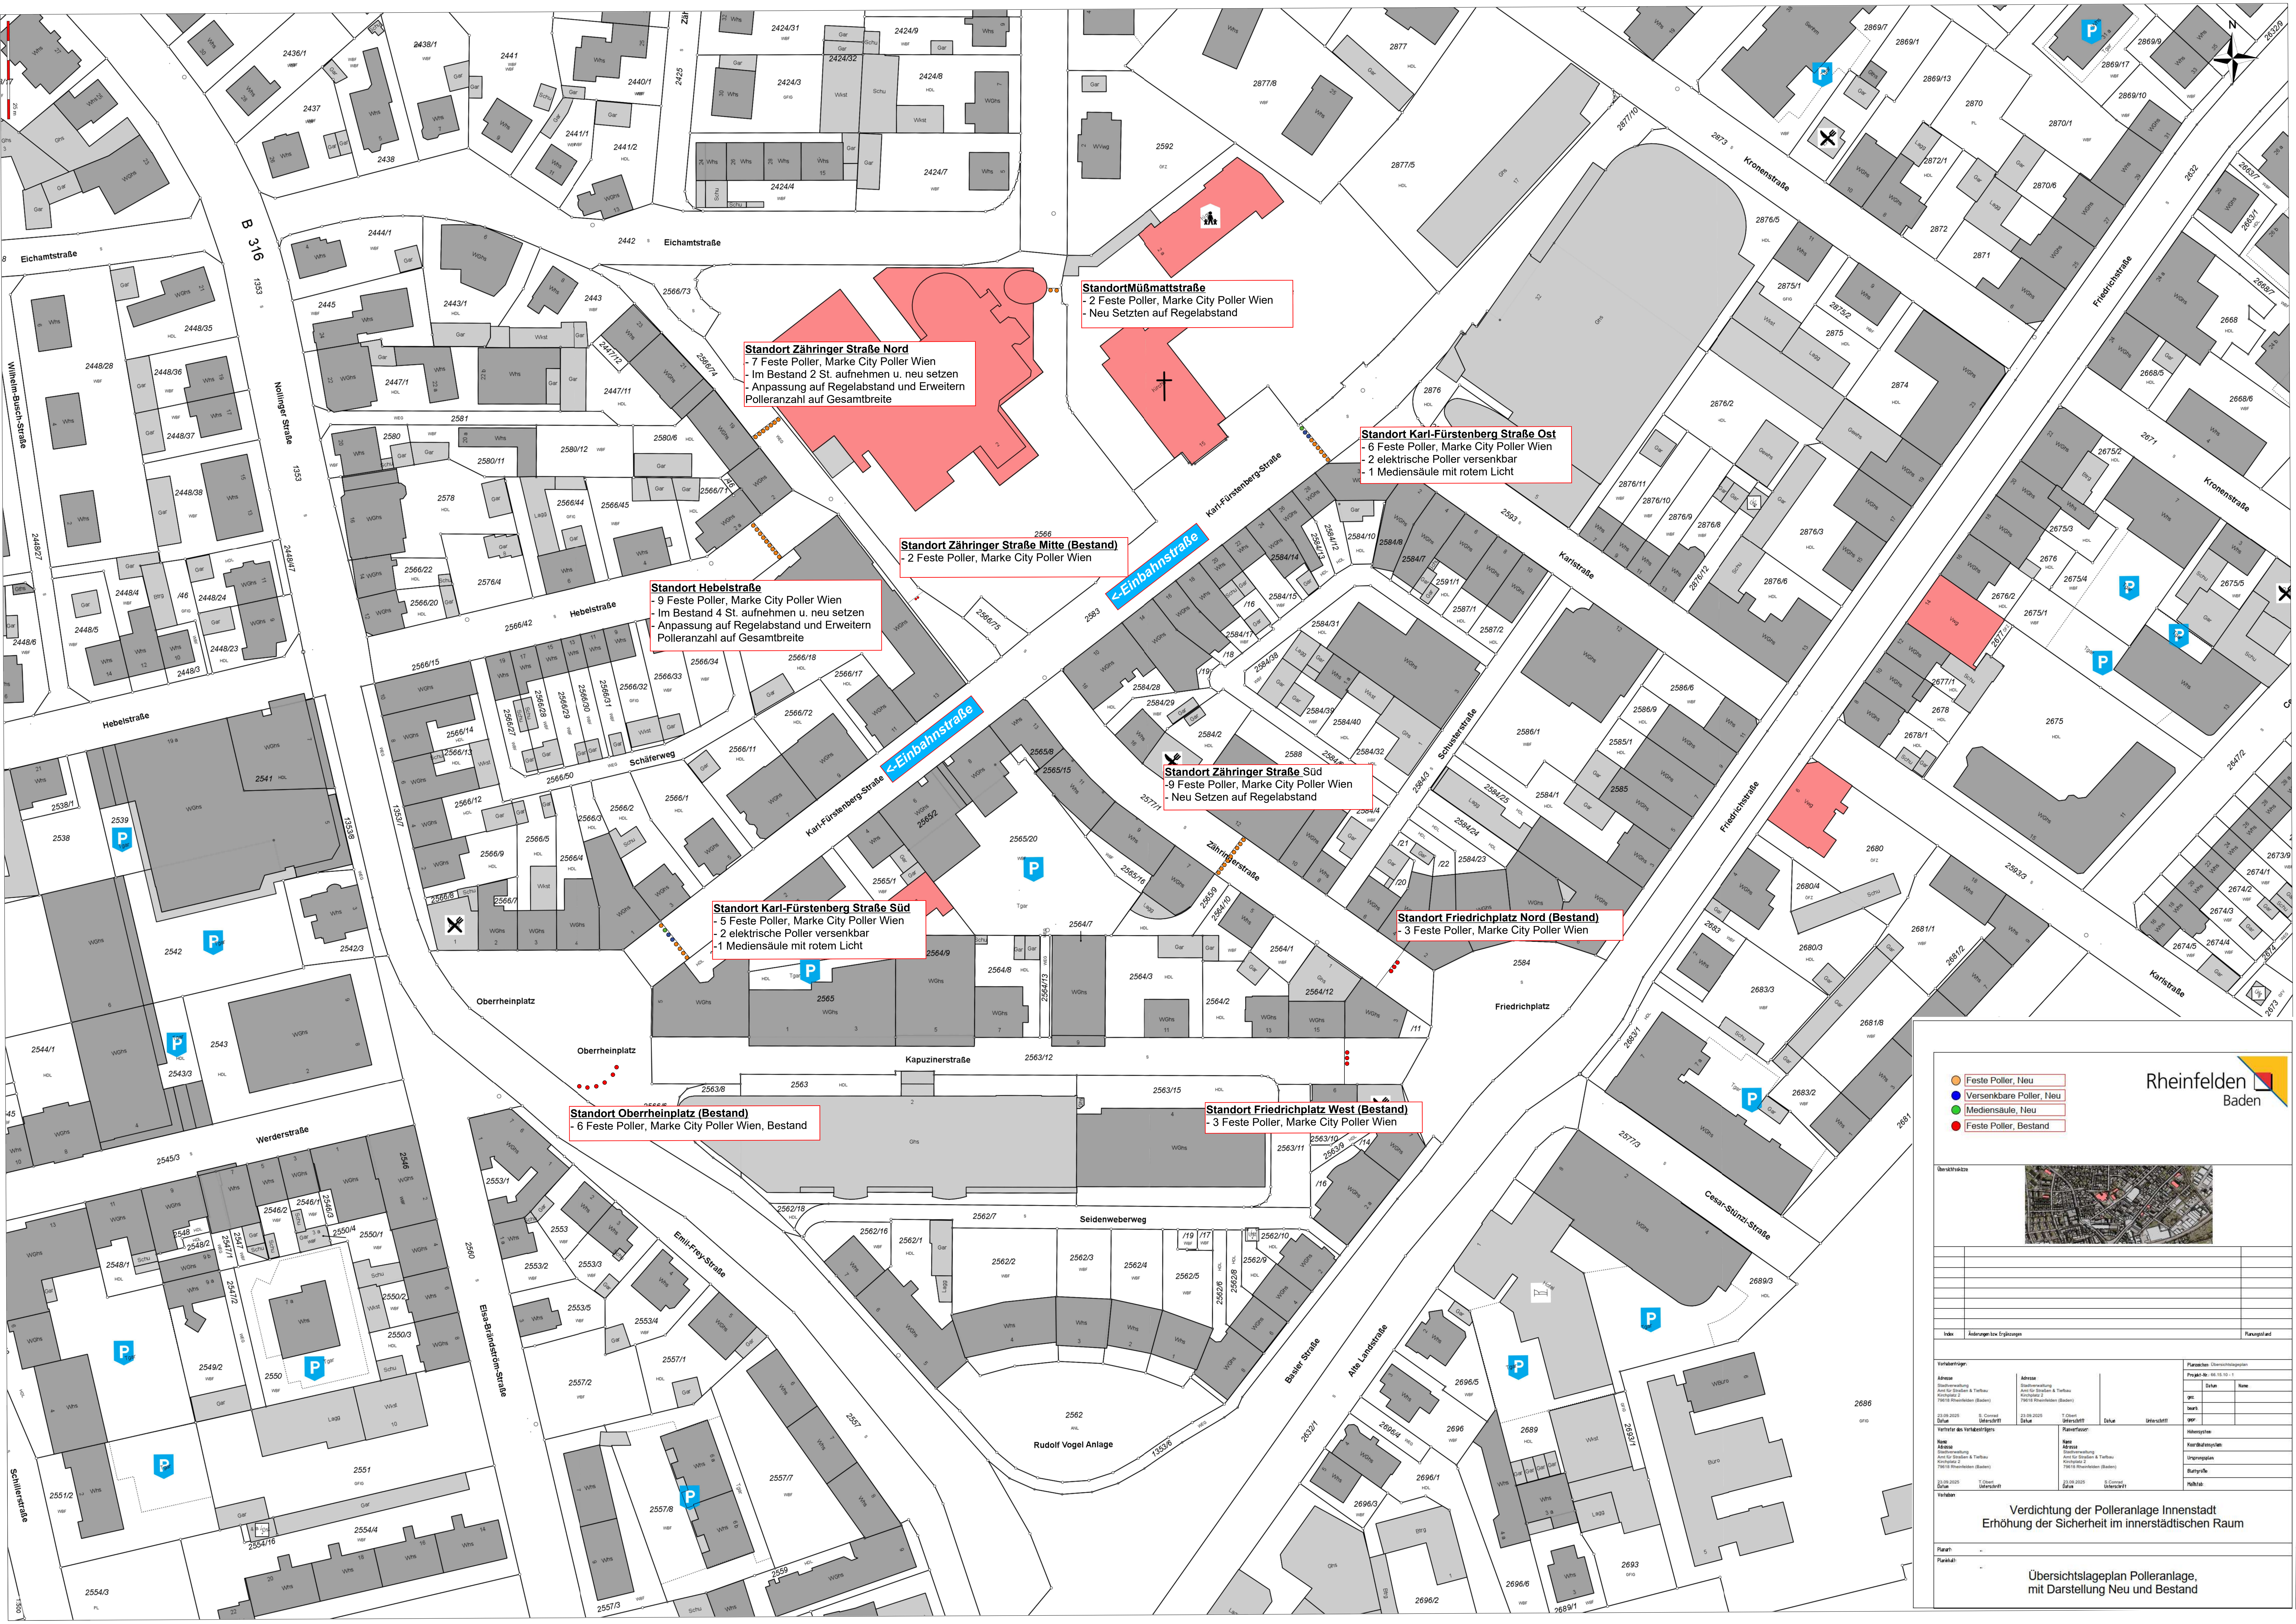

- 2 Feste Poller, Marke City Poller Wien
- Neu Setzen auf Regelabstand

Standort Zähringer Straße Nord
- 7 Feste Poller, Marke City Poller Wien
- Im Bestand 2 St. aufnehmen u. neu setzen
- Anpassung auf Regelabstand und Erweitern
Polleranzahl auf Gesamtbreite

Standort Karl-Fürstenberg Straße Ost
- 6 Feste Poller, Marke City Poller Wien
- 2 elektrische Poller versenkbar
- 1 Mediensäule mit rotem Licht

Standort Zähringer Straße Mitte (Bestand)
- 2 Feste Poller, Marke City Poller Wien

Standort Hebelstraße
- 9 Feste Poller, Marke City Poller Wien
- Im Bestand 4 St. aufnehmen u. neu setzen
- Anpassung auf Regelabstand und Erweitern
Polleranzahl auf Gesamtbreite

Standort Zähringer Straße Süd
- 9 Feste Poller, Marke City Poller Wien
- Neu Setzen auf Regelabstand

Standort Karl-Fürstenberg Straße Süd
- 5 Feste Poller, Marke City Poller Wien
- 2 elektrische Poller versenkbar
- 1 Mediensäule mit rotem Licht

Standort Friedrichplatz Nord (Bestand)
- 3 Feste Poller, Marke City Poller Wien

Standort Oberrheinplatz (Bestand)
- 6 Feste Poller, Marke City Poller Wien, Bestand

Standort Friedrichplatz West (Bestand)
- 3 Feste Poller, Marke City Poller Wien

- Feste Poller, Neu
- Versenkbare Poller, Neu
- Mediensäule, Neu
- Feste Poller, Bestand

Rheinfelden
Baden



Idee		Änderungen/Ergebnisse		Planung	
				Planisches Übersichtsplan	
Vorhabenträger:				Projekt-Nr. 66.15.10.1	
Name		Adresse			
23.09.2025 Datum		S. Conrad Unterschrift		T. Oweid Unterschrift	
Vertreter des Vorhabenträgers:		Revisor/Seal:		Hilfsplan:	
Name		Name		Kontaktdaten:	
23.09.2025 Datum		T. Oweid Unterschrift		23.09.2025 Datum	

Verdichtung der Polleranlage Innenstadt
Erhöhung der Sicherheit im innerstädtischen Raum

Übersichtslageplan Polleranlage,
mit Darstellung Neu und Bestand