


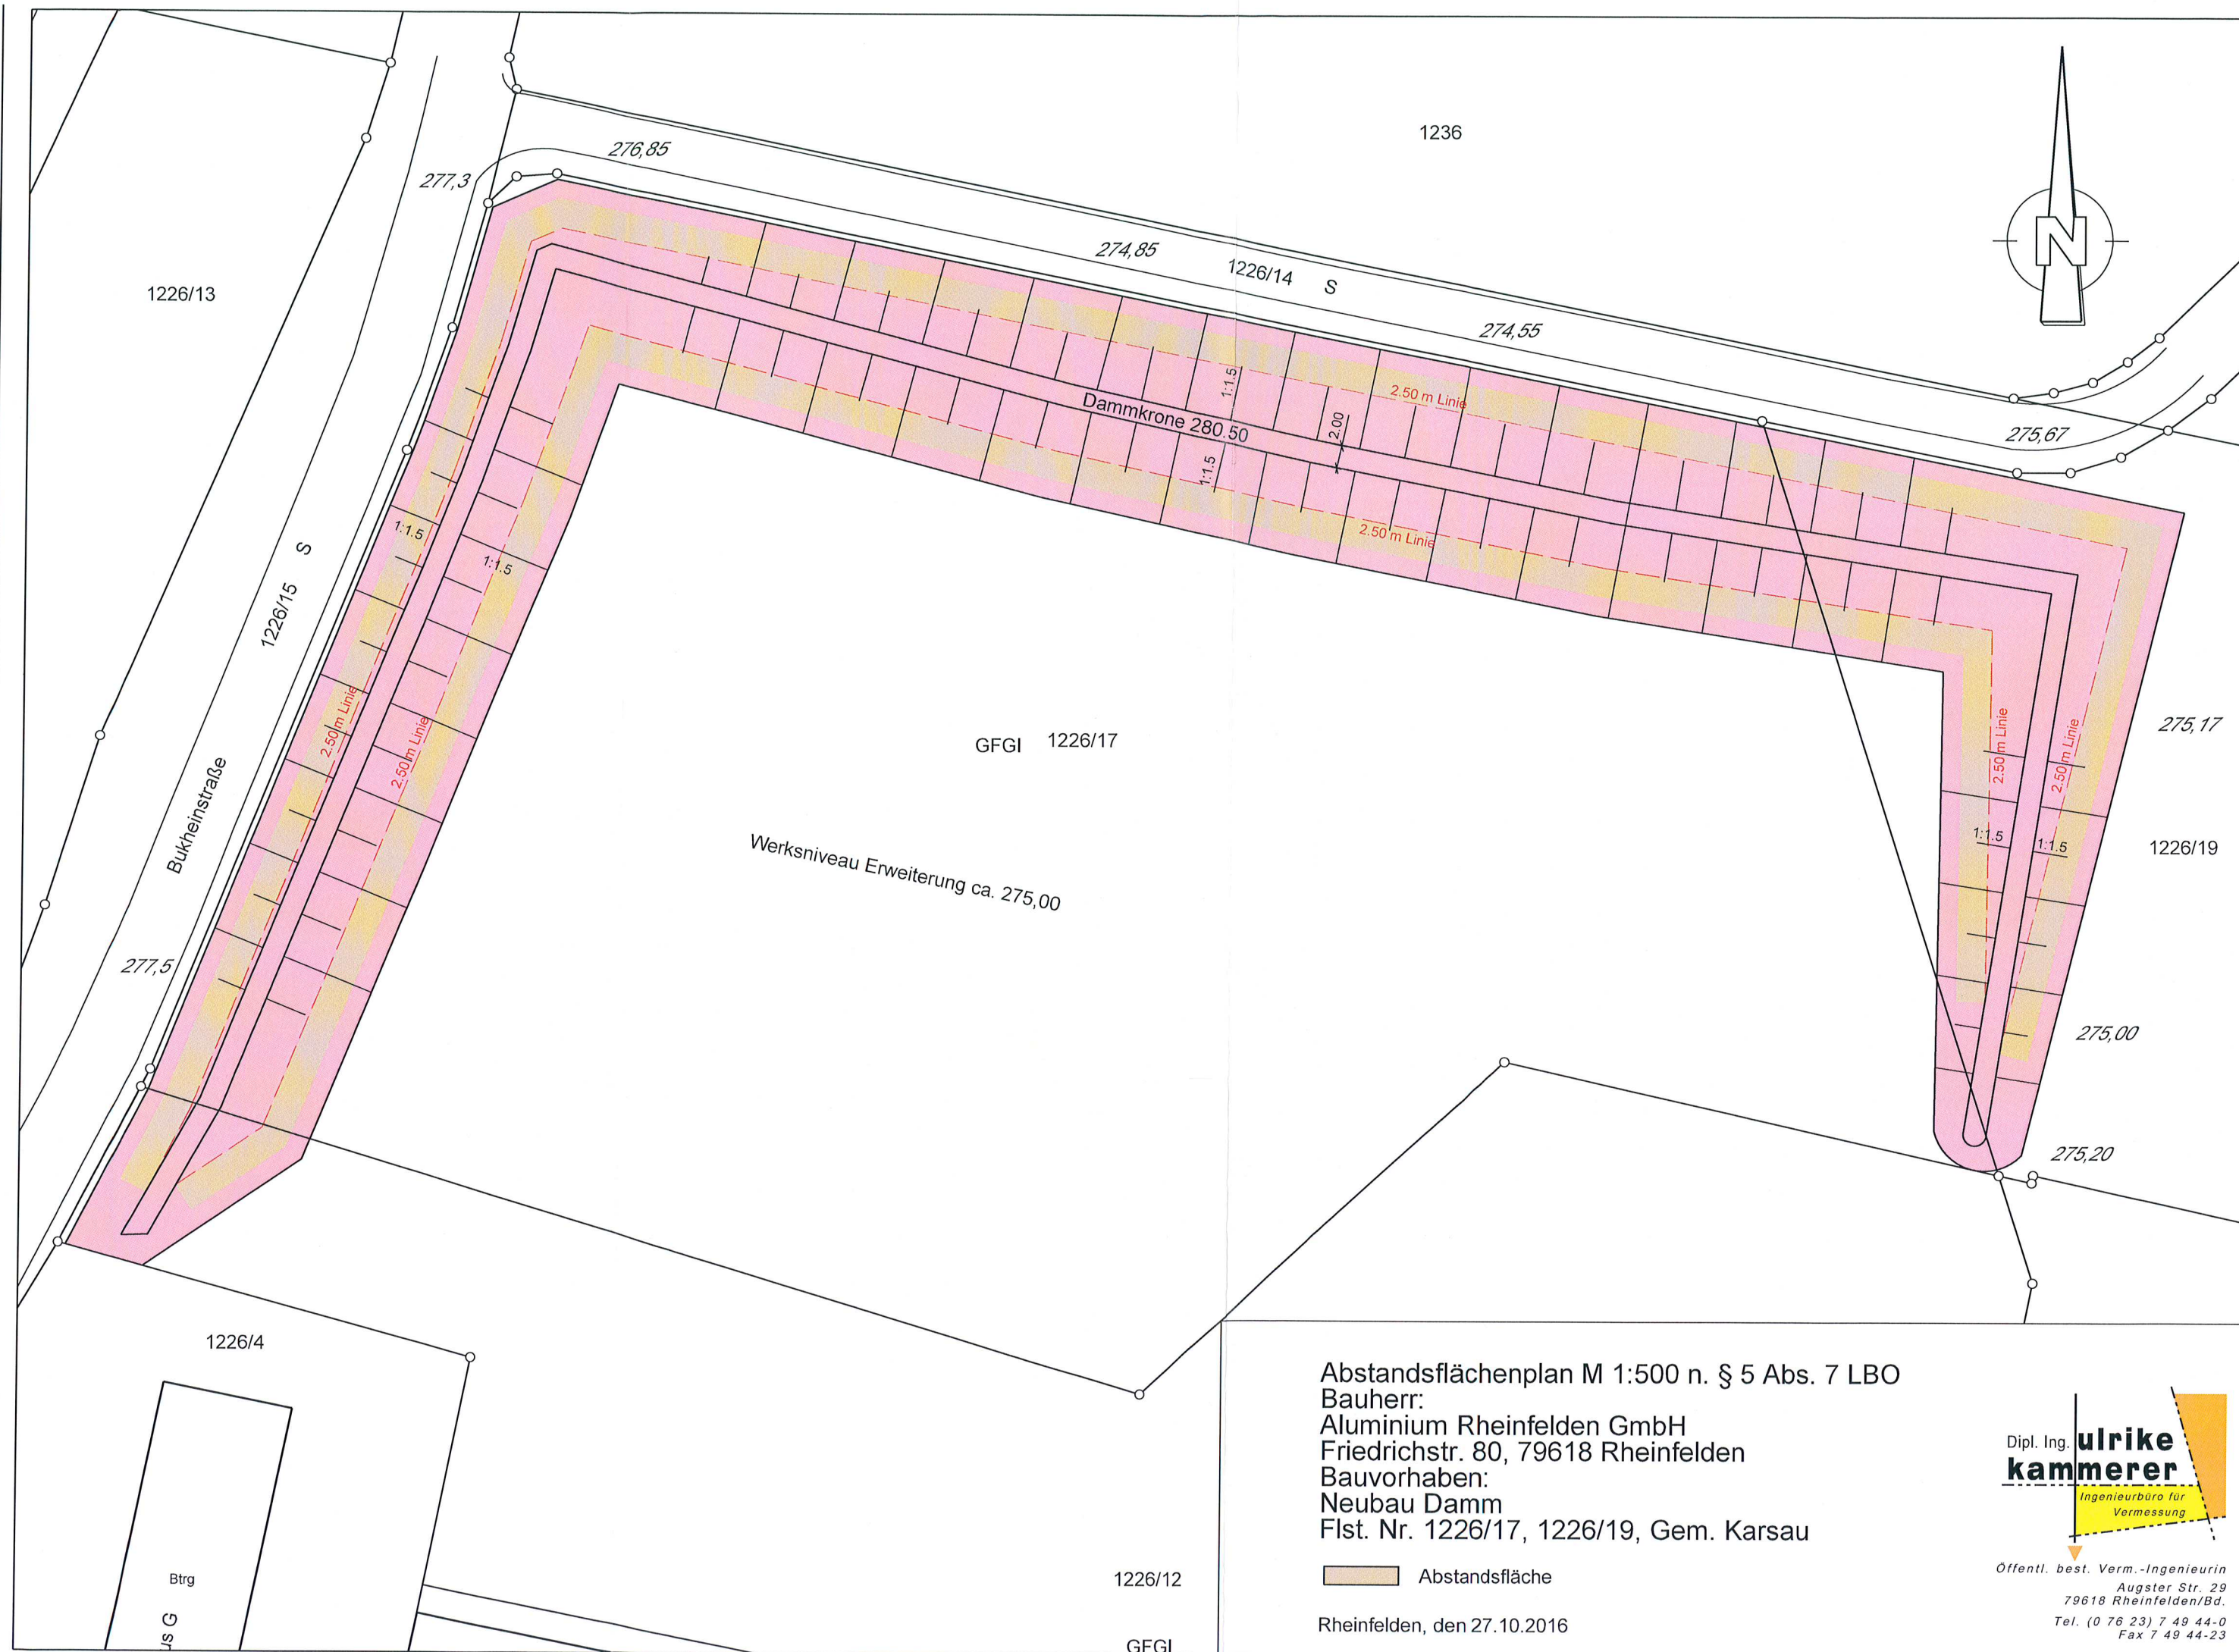

Abstandsflächenplan M 1:500 n. § 5 Abs. 7 LBO
Bauherr:
Aluminium Rheinfelden GmbH
Friedrichstr. 80, 79618 Rheinfelden
Bauvorhaben:
Neubau Damm
Flst. Nr. 1226/17, 1226/19, Gem. Karsau

 Abstandsfläche

Rheinfelden, den 27.10.2016

Dipl. Ing. **Ulrike
Kammerer**
Ingenieurbüro für
Vermessung
Offentl. best. Verm.-Ingenieurin
Augster Str. 29
79618 Rheinfelden/Bd.
Tel. (0 76 23) 7 49 44-0
Fax 7 49 44-23