

Bauvorhaben


Neubau Einfamilienwohnhaus



Gemarkung Minseln
Flurst.Nr. 4491+4489/1


Schnitt A-A


Bauherr

 

Oktober 2025


Mst.:1:100

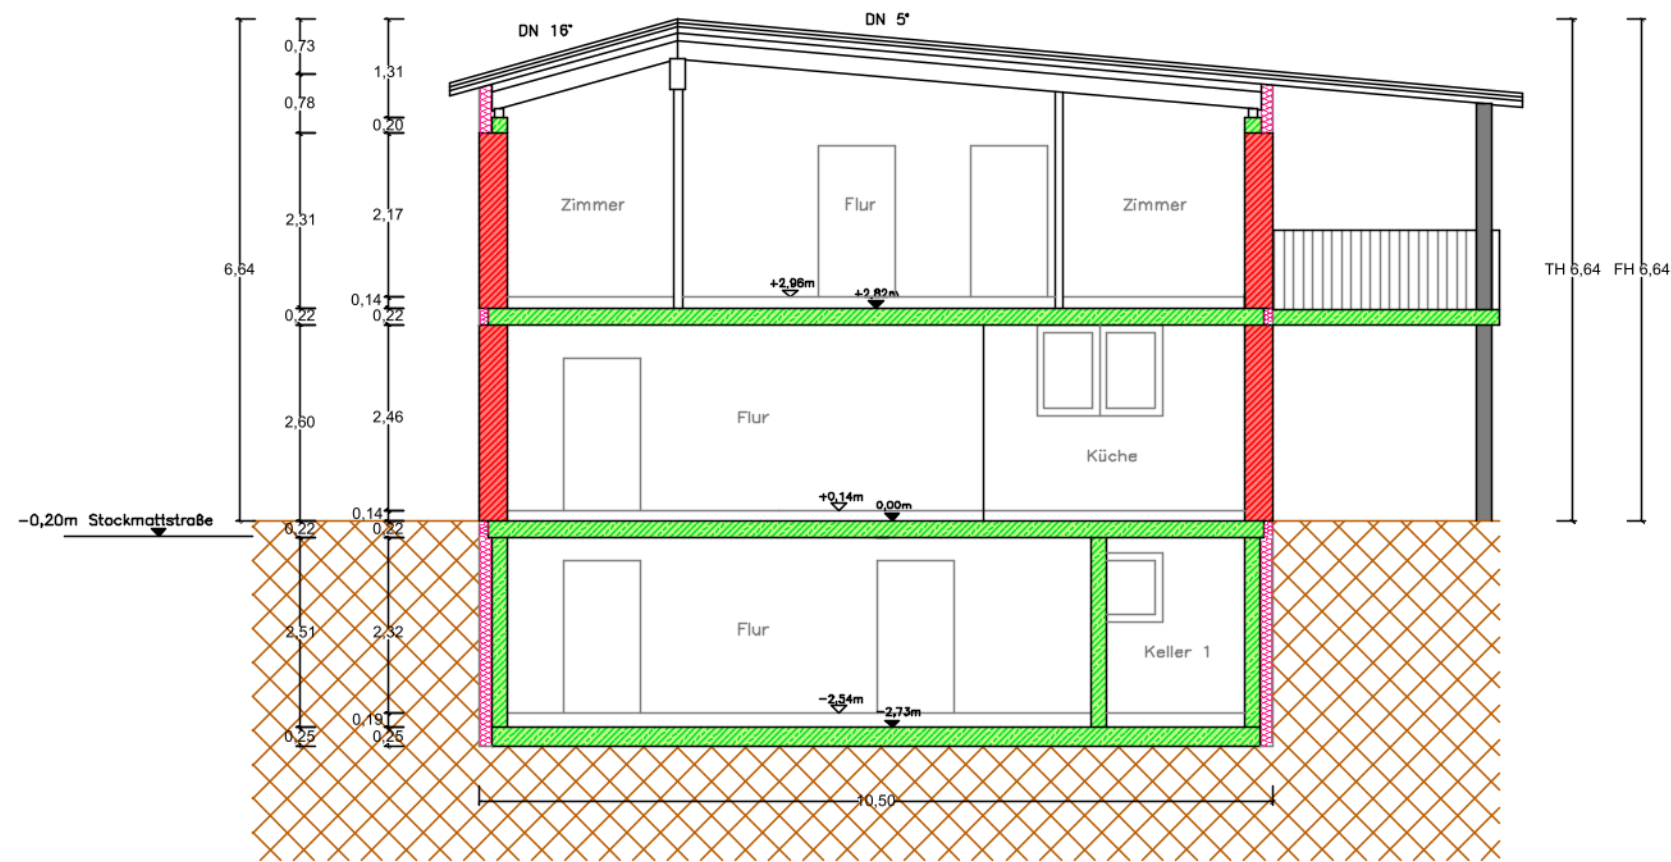

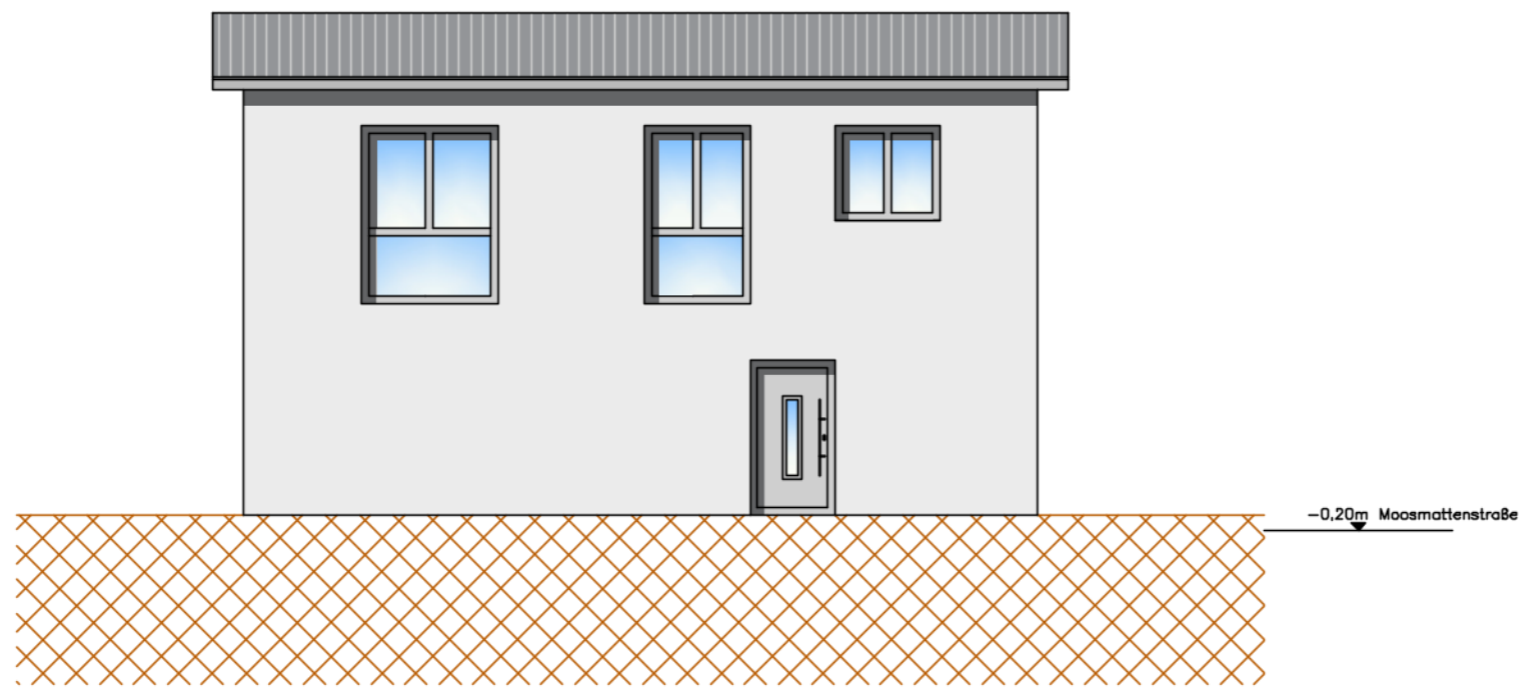

Bauvorhaben


Neubau Einfamilienwohnhaus

 

Gemarkung Minseln
Flurst.Nr. 4491+4489/1

Ansicht Norden

Bauherr

 


Oktober 2025

Mst.:1:100



Bauvorhaben


Neubau Einfamilienwohnhaus

 

Gemarkung Minseln
Flurst.Nr. 4491+4489/1


Ansicht Süden

Bauherr

 

Oktober 2025

Mst.:1:100

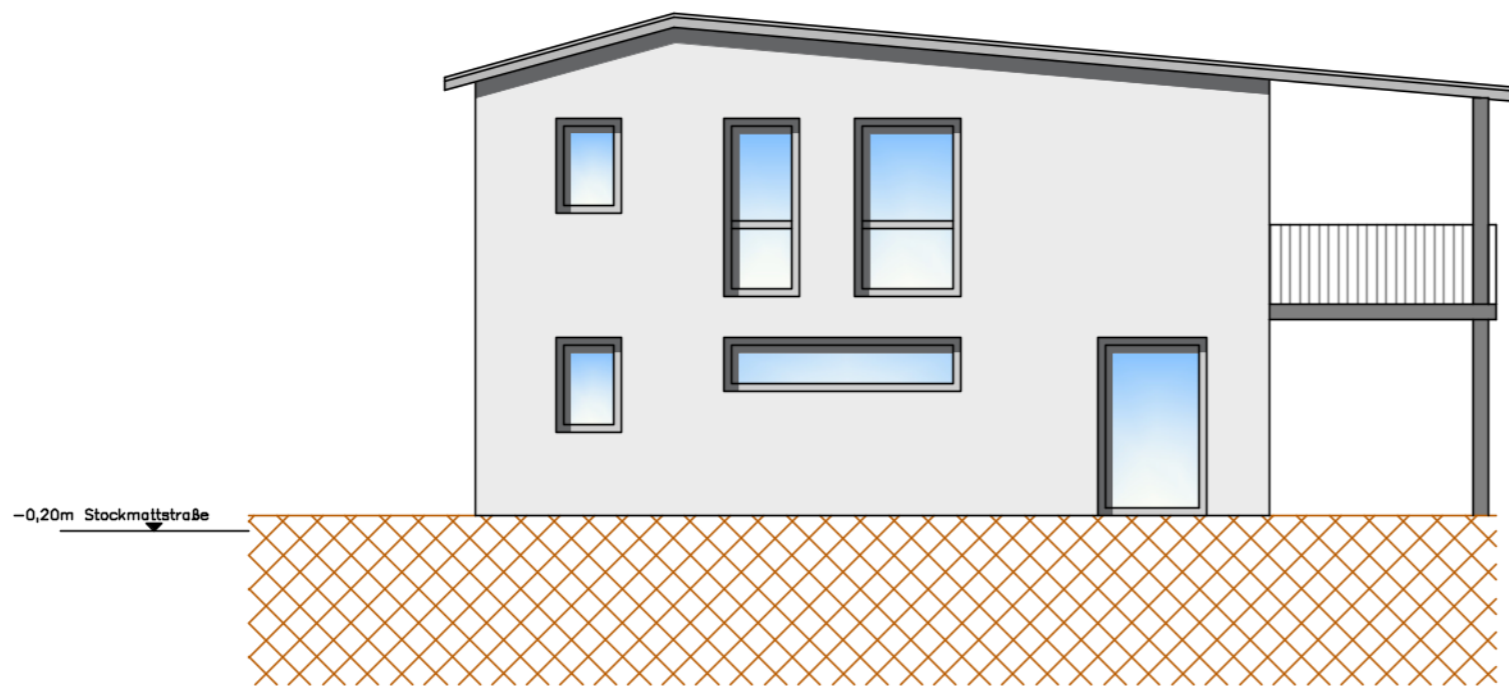

Bauvorhaben


Neubau Einfamilienwohnhaus



Gemarkung Minseln
Flurst.Nr. 4491+4489/1


Ansicht Westen

Bauherr

 


Oktober 2025

Mst.:1:100

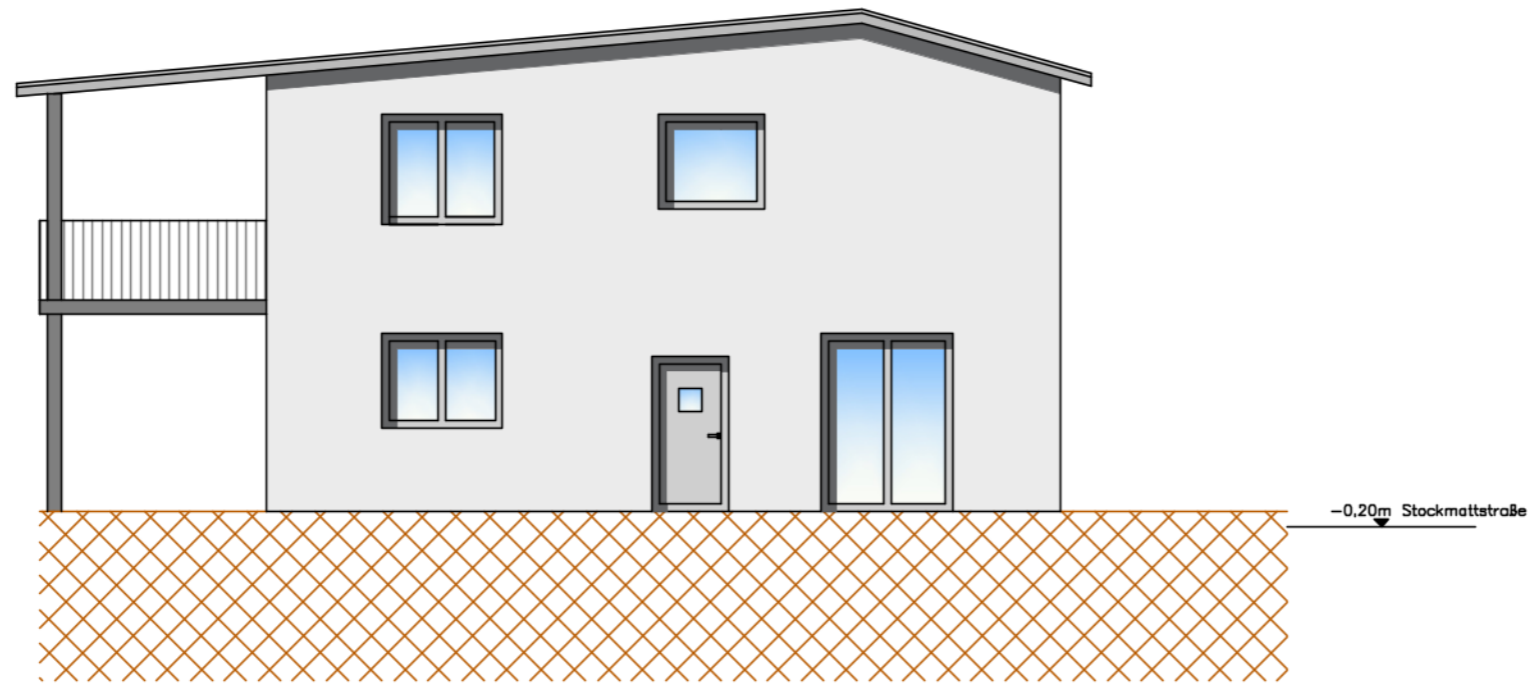

Bauvorhaben


Neubau Einfamilienwohnhaus

 

Gemarkung Minseln
Flurst.Nr. 4491+4489/1

Ansicht Osten

Bauherr

 

Oktober 2025

Mst.:1:100